УТВЕРЖДАЮ
Директор ГПОУ ЛО «ВМТ»
А.М.Белицкий
«___» _____ 2022 г.

Паспорт доступности
объекта социальной инфраструктуры (ОСИ)

1. Общие сведения об объекте

1.1. Наименование (вид) объекта: **учебное здание Волховского многопрофильного техникума**
1.2. Адрес объекта: **187401, Ленинградская область, Волховский район, г. Волхов, ул. Воронежская, д.4**
1.3. Сведения о размещении объекта:
- отдельно стоящее здание **3 + 2** этажей, **7921,8** кв.м.
- наличие прилегающего земельного участка (**да**, нет); **16628** кв. м.
1.4. Год постройки здания **1964 г. (здание столовой-1985 г, мастерские-1970 г.)**, последнего капитального ремонта **нет**
1.5. Дата предстоящих плановых ремонтных работ:
*Текущего – **2022 г.**, капитального – **2030 г.***
сведения об организации, расположенной на объекте.
1.6. Название организации (учреждения) **Государственное бюджетное профессиональное учреждение Ленинградской области «Волховский многопрофильный техникум»**
1.7. Юридический адрес организации (учреждения) **187406, Ленинградская область, Волховский район, г. Волхов, Кировский пр., д.34**
1.8. Основание для пользования объектом: **оперативное управление**
1.9. Форма собственности: **государственная**
1.10. Территориальная принадлежность: **региональная**
1.11. Вышестоящая организация: **Комитет общего профессионального образования Ленинградской области**
1.12. Адрес вышестоящей организации, другие координаты: **191124, Санкт-Петербург, пл. Растрелли, д.2**

2. Характеристика деятельности организации на объекте

(по обслуживанию населения)

2.1. Сфера деятельности: **образование**
2.2. Виды оказываемых услуг: **образование профессиональное среднее, обучение профессиональное**
2.3. Форма оказания услуг: **на объекте**
2.4. Категории обслуживаемого населения по возрасту: **дети, взрослые трудоспособного возраста**
2.5. Категории обслуживаемых инвалидов: **инвалиды, передвигающиеся на коляске, инвалиды с нарушениями опорно-двигательного аппарата; нарушениями зрения, нарушениями слуха, нарушениями умственного развития.**
2.6. Плановая мощность: посещаемость (количество обслуживаемых в день), вместимость, пропускная способность: **550 чел /день.**
2.7. Участие в исполнении ИПР инвалида, ребенка-инвалида (да, **нет**).

3. Состояние доступности объекта

3.1. Путь следования к объекту пассажирским транспортом:
Общественный транспорт - автобус № 2,3,3А, 5, 21А, 23, 24, 26, 28, 31, 32 до остановки «ул. Юрия Гагарина».
наличие адаптированного пассажирского транспорта к объекту **да.**
3.2. Путь к объекту от ближайшей остановки пассажирского транспорта:
3.2.1. расстояние до объекта от остановки транспорта **250** м
3.2.2. время движения (пешком) **3** мин
3.2.3. наличие выделенного от проезжей части пешеходного пути (**да**, *нет*)
3.2.4. Перекрестки: **нерегулируемые; регулируемые**, со звуковой сигнализацией, таймером;
3.2.5. Информация на пути следования к объекту: *акустическая, тактильная, визуальная; **нет***

3.2.6. Перепады высоты на пути: **есть**, *нет*
Их обустройство для инвалидов на коляске: *да*, ***нет***
3.3. Организация доступности объекта для инвалидов – форма обслуживания*

	Категория инвалидов (*вид нарушения*)	Вариант организации доступности объекта (*формы обслуживания*)*
	Все категории инвалидов и МГН	
	в том числе инвалиды:	
	передвигающиеся на креслах-колясках	Б
	с нарушениями опорно-двигательного аппарата	Б
	с нарушениями зрения	Б
	с нарушениями слуха	Б
	с нарушениями умственного развития	Б

** - указывается один из вариантов: «А» (доступность всех зон и помещений - универсальная), «Б» (доступны специально выделенные участки и помещения), «ДУ» (доступность условная: дополнительная помощь сотрудника, услуги на дому, дистанционно), «ВНД» (не организована доступность)*

3.4 Состояние доступности основных структурно-функциональных зон

	Основные структурно-функциональные зоны	Состояние доступности, в том числе для основных категорий инвалидов**
	Территория, прилегающая к зданию (участок)	ДЧ-И (О,Г,У) ДУ (С,К)
	Вход (входы) в здание	ДУ (С,К) ДЧ-И (У,Г,О)
	Путь (пути) движения внутри здания (в т.ч. пути эвакуации)	ДЧ-И (Г,У,К) ДУ (О,С)
	Зона целевого назначения здания (целевого посещения объекта)	ДУ
	Санитарно-гигиенические помещения	ДЧ-И (К,У,Г,О) ДУ (С)
	Система информации и связи (на всех зонах)	ДУ
	Пути движения к объекту (от остановки транспорта)	ДЧ-И (О,Г,У) ДУ (С,К)

*** Указывается: ДП-В - доступно полностью всем; ДП-И (К, О, С, Г, У) – доступно полностью избирательно (указать категории инвалидов); ДЧ-В - доступно частично всем; ДЧ-И (К, О, С, Г, У) – доступно частично избирательно (указать категории инвалидов); ДУ - доступно условно, ВНД – временно недоступно*

3.5. Итоговое заключение о состоянии доступности ОСИ:

Обследуемый объект частично удовлетворяет требованиям доступности для маломобильных групп населения (необходима дополнительная помощь квалифицированного сотрудника). На объекте предусмотрены специально выделенные участки и помещения для инвалидов и МГН, пандусы при входе в учреждение, наклонный подъемник для инвалидов на креслах-колясках, оборудован санузел для инвалидов.

4. Управленческое решение

4.1. Рекомендации по адаптации основных структурных элементов объекта

№	Основные структурно-функциональные зоны объекта	Рекомендации по адаптации объекта (*вид работы*)*
1	Территория, прилегающая к зданию (участок)	Текущий и капитальный ремонт

УТВЕРЖДАЮ
Директор ГБПОУ ЛО «ВМТ»
А.М.Белицкий
«___» _____ 2022 г.

АНКЕТА
(информация об объекте социальной инфраструктуры)
К ПАСПОРТУ ДОСТУПНОСТИ ОСИ

1. Общие сведения об объекте

1.1. Наименование (вид) объекта: **учебный корпус Волховского многопрофильного техникума**
1.2. Адрес объекта: **187401, Ленинградская область, Волховский район, г. Волхов, ул. Воронежская, д.4**
1.3. Сведения о размещении объекта:
- отдельно стоящее здание **3+2** этажей **7921,8** кв. м.
1.4. Год постройки здания **1964 г., (здание столовой-1985 г, мастерские-1970 г.)** последнего капитального ремонта **нет**
1.5. Дата предстоящих плановых ремонтных работ: текущего – **2022 г**, капитального – **2030 г**
Сведения об организации, расположенной на объекте:
1.6. Название организации (учреждения), (полное юридическое наименование – согласно Уставу, краткое наименование) **Государственное бюджетное профессиональное учреждение Ленинградской области «Волховский многопрофильный техникум» (ГБПОУ ЛО «ВМТ»)**
1.7. Юридический адрес организации (учреждения): **187406, Ленинградская область, Волховский район, г. Волхов, Кировский пр., д.34**
1.8. Основание для пользования объектом: **оперативное управление**
1.9. Форма собственности: **государственная.**
1.10. Территориальная принадлежность: **региональная**
1.11. Вышестоящая организация (наименование): **Комитет общего профессионального образования Ленинградской области**
1.12. Адрес вышестоящей организации, другие координаты: **191124, Санкт-Петербург, пл. Растрелли, д.2**

2. Характеристика деятельности организации на объекте

2.1 Сфера деятельности: **образование**
2.2 Виды оказываемых услуг: **образование профессиональное среднее, обучение профессиональное**
2.3 Форма оказания услуг: **на объекте.**
2.4 Категории обслуживаемого населения по возрасту: **дети, взрослые трудоспособного возраста.**
2.5 Категории обслуживаемых инвалидов: **инвалиды, передвигающиеся на коляске, инвалиды с нарушениями опорно-двигательного аппарата; нарушениями зрения, нарушениями слуха, нарушениями умственного развития.**
2.6 Плановая мощность: посещаемость (количество обслуживаемых в день), вместимость, пропускная способность **550 чел /день.**
2.7 Участие в исполнении ИПР инвалида, ребенка-инвалида (да, **нет**).

3. Состояние доступности объекта для инвалидов и других маломобильных групп населения (МГН)

3.1 Путь следования к объекту пассажирским транспортом:
Общественный транспорт - автобус № 2,3,3А, 5, 21А, 23, 24, 26, 28, 31, 32 до остановки «ул. Юрия Гагарина».

(описать маршрут движения с использованием пассажирского транспорта)
наличие адаптированного пассажирского транспорта к объекту: **да**

2	Вход (входы) в здание	Текущий и капитальный ремонт
3	Путь (пути) движения внутри здания (в т.ч. пути эвакуации)	Текущий и капитальный ремонт
4	Зона целевого назначения здания (целевого посещения объекта)	Индивидуальное решение с ТСР, текущий ремонт
5	Санитарно-гигиенические помещения	Текущий ремонт
6	Система информации на объекте (на всех зонах)	Капитальный ремонт
7	Пути движения к объекту (от остановки транспорта)	Индивидуальное решение с ТСР, капитальный ремонт
8	Все зоны и участки	Текущий, капитальный ремонт и индивидуальное решение с ТСР

*- *указывается один из вариантов (видов работ): не нуждается; ремонт (текущий, капитальный); индивидуальное решение с ТСР; технические решения невозможны – организация альтернативной формы обслуживания*

4.2. Период проведения работ: **не предусмотрен.**
в рамках исполнения: **программа не предусмотрена**
4.3. Ожидаемый результат (по состоянию доступности) после выполнения работ по адаптации **доступно полностью всем категориям по варианту «А».**
Оценка результата исполнения программы, плана (по состоянию доступности) ____-_____
4.4. Для принятия решения требуется, не требуется *(нужное подчеркнуть):*
Согласование _____**не требуется**_____
Имеется заключение уполномоченной организации о состоянии доступности объекта _____**нет**_____
(*наименование документа и выдавшей его организации, дата*), прилагается
4.5. Информация размещена (обновлена) на Карте доступности субъекта РФ дата
_____**нет**_____
(наименование сайта, портала)

5. Особые отметки

Паспорт сформирован на основании:
1. Анкеты (*информации об объекте*) от «21» марта 2022 г.,
2. Акта обследования объекта: № акта 1 от «21» марта 2022 г.

УТВЕРЖДАЮ
Директор ГБПОУ ЛО «ВМТ»
А.М.Белицкий
«___» _____ 2022 г.

АКТ ОБСЛЕДОВАНИЯ
объекта социальной инфраструктуры
К ПАСПОРТУ ДОСТУПНОСТИ ОСИ

г. Волхов, ЛО
Наименование территориального образования субъекта РФ

«21» марта 2022 г.

1. Общие сведения об объекте

1.1. Наименование (вид) объекта: **учебное здание Волховского многопрофильного техникума**
1.2. Адрес объекта: **187401, Ленинградская область, Волховский район, г. Волхов, ул. Воронежская, д.4**
1.3. Сведения о размещении объекта:
- отдельно стоящее здание **3+2** этажей, **7921,8** кв. м.
- наличие прилегающего земельного участка (да, нет); **16628** - кв. м.
1.4. Год постройки здания **1964 г. (здание столовой-1985 г, мастерские-1970 г.),** последнего капитального ремонта **нет.**
1.5. Дата предстоящих плановых ремонтных работ: текущего **2022 г.**, капитального **2030 г.**
1.6. Название организации (учреждения), (полное юридическое наименование – согласно Уставу, краткое наименование): **Государственное бюджетное профессиональное учреждение Ленинградской области «Волховский многопрофильный техникум» (ГБПОУ ЛО «ВМТ»)**
1.7. Юридический адрес организации (учреждения): **187406, Ленинградская область, Волховский район, г. Волхов, Кировский пр., д.34**

2. Характеристика деятельности организации на объекте

Дополнительная информация: **образование**

3. Состояние доступности объекта

3.1. Путь следования к объекту пассажирским транспортом:
Общественный транспорт - автобус № 2,3,3А, 5, 21А, 23, 24, 26, 28, 31, 32 до остановки «ул. Юрия Гагарина».

(описать маршрут движения с использованием пассажирского транспорта).

наличие адаптированного пассажирского транспорта к объекту: **да**
3.2. Путь к объекту от ближайшей остановки пассажирского транспорта:
3.2.1. расстояние до объекта от остановки транспорта **250** м.
3.2.2. время движения (пешком) **3** мин.
3.2.3. наличие выделенного от проезжей части пешеходного пути (**да**, *нет*),
3.2.4. Перекрестки: ***нерегулируемые; регулируемые,*** *со звуковой сигнализацией, таймером; нет.*
3.2.5. Информация на пути следования к объекту: *акустическая, тактильная, визуальная;* ***нет.***
3.2.6 Перепады высоты на пути: ***есть,*** *нет.*
Их обустройство для инвалидов на коляске: *да,* ***нет.***

3.2 Путь к объекту от ближайшей остановки пассажирского транспорта:
3.2.1 расстояние до объекта от остановки транспорта **250** м.
3.2.2 время движения (пешком) **3** мин.
3.2.3 наличие выделенного от проезжей части пешеходного пути (**да,** *нет*).
3.2.4 Перекрестки: ***нерегулируемые; регулируемые,*** *со звуковой сигнализацией, таймером.*
3.2.5 Информация на пути следования к объекту: *акустическая, тактильная, визуальная;* ***нет.***
3.2.6 Перепады высоты на пути: ***есть****, нет.*
Их обустройство для инвалидов на коляске: *да,* ***нет.***

3.3 Вариант организации доступности ОСИ (формы обслуживания)* с учетом СП 35-101-2001

№№ п/п	**Категория инвалидов** (вид нарушения)	**Вариант организации доступности объекта**
1.	**Все категории инвалидов и МГН**	
	в том числе инвалиды:	
2	передвигающиеся на креслах-колясках	Б
3	с нарушениями опорно-двигательного аппарата	Б
4	с нарушениями зрения	Б
5	с нарушениями слуха	Б
6	с нарушениями умственного развития	Б

** - указывается один из вариантов: «А» (доступность всех зон и помещений - универсальная), «Б» (доступны специально выделенные участки и помещения), «ДУ» (доступность условная: дополнительная помощь сотрудника, услуги на дому, дистанционно), «ВНД» (не организована доступность)*

4. Управленческое решение (предложения по адаптации основных структурных элементов объекта)

№ п \п	**Основные структурно-функциональные зоны объекта**	**Рекомендации по адаптации объекта (вид работы)***
1	Территория, прилегающая к зданию (участок)	Текущий и капитальный ремонт
2	Вход (входы) в здание	Текущий и капитальный ремонт
3	Путь (пути) движения внутри здания (в т.ч. пути эвакуации)	Текущий и капитальный ремонт
4	Зона целевого назначения (целевого посещения объекта)	Индивидуальное решение с ТСР, текущий ремонт
5	Санитарно-гигиенические помещения	Текущий ремонт
6	Система информации на объекте (на всех зонах)	Капитальный ремонт
7	Пути движения к объекту (от остановки транспорта)	Индивидуальное решение с ТСР, капитальный ремонт
8.	**Все зоны и участки**	Текущий, капитальный ремонт и индивидуальное решение с ТСР

**- указывается один из вариантов (видов работ): не нуждается; ремонт (текущий, капитальный); индивидуальное решение с ТСР; технические решения невозможны – организация альтернативной формы обслуживания*

Размещение информации на Карте доступности субъекта РФ _____НЕТ_____
_____
(подпись, Ф.И.О., должность; координаты для связи уполномоченного представителя объекта)

3.3. Организация доступности объекта для инвалидов – форма обслуживания

№№ п/п	**Категория инвалидов** (вид нарушения)	**Вариант организации доступности объекта** (формы обслуживания)*
1.	**Все категории инвалидов и МГН**	
	в том числе инвалиды:	
2	передвигающиеся на креслах-колясках	Б
3	с нарушениями опорно-двигательного аппарата	Б
4	с нарушениями зрения	Б
5	с нарушениями слуха	Б
6	с нарушениями умственного развития	Б

* - *указывается один из вариантов: «А» (доступность всех зон и помещений - универсальная), «Б» (доступны специально выделенные участки и помещения), «ДУ» (доступность условная: дополнительная помощь сотрудника, услуги на дому, дистанционно), «ВНД» (не организована доступность)*

3.4. Состояние доступности основных структурно-функциональных зон

№№ п/п	**Основные структурно-функциональные зоны**	**Состояние доступности, в том числе для основных категорий инвалидов****	**Приложение**	
			№ на плане	№ фото
1	Территория, прилегающая к зданию (участок)	ДЧ-И (О,Г,У) ДУ (С,К)	-	1-4
2	Вход (входы) в здание	ДУ (С,К) ДЧ-И (У,Г,О)	1-6	5-8
3	Путь (пути) движения внутри здания (в т.ч. пути эвакуации)	ДЧ-И (Г,У,К) ДУ (О,С)	7,8,9	9-13, 16
4	Зона целевого назначения здания (целевого посещения объекта)	ДУ	7.10	10,14
5	Санитарно-гигиенические помещения	ДЧ-И (К,У,Г,О) ДУ (С)	11	15
6	Система информации и связи (на всех зонах)	ДУ	-	-
7	Пути движения к объекту (от остановки транспорта)	ДЧ-И (О,Г,У) ДУ (С,К)	-	1

****** *Указывается:* ***ДП-В*** *- доступно полностью всем;* ***ДП-И*** *(К, О, С, Г, У) – доступно полностью избирательно (указать категории инвалидов);* ***ДЧ-В*** *- доступно частично всем;* ***ДЧ-И*** *(К, О, С, Г, У) – доступно частично избирательно (указать категории инвалидов);* ***ДУ*** *- доступно условно,* ***ВНД*** *– недоступно*

3.5. ИТОГОВОЕ ЗАКЛЮЧЕНИЕ:

Обследуемый объект условно удовлетворяет требованиям доступности для маломобильных групп населения (необходима дополнительная помощь сотрудника). Колледж оборудован пандусами и подъемным устройством.

4. Управленческое решение (проект)

4.1. Рекомендации по адаптации основных структурных элементов объекта:

№№ п \п	**Основные структурно-функциональные зоны объекта**	**Рекомендации по адаптации объекта (вид работы)***
1	Территория, прилегающая к зданию (участок)	Текущий и капитальный ремонт
2	Вход (входы) в здание	Текущий и капитальный ремонт

3	Путь (пути) движения внутри здания (в т.ч. пути эвакуации)	Текущий и капитальный ремонт
4	Зона целевого назначения здания (целевого посещения объекта)	Индивидуальное решение с ТСР, текущий ремонт
5	Санитарно-гигиенические помещения	Текущий ремонт
6	Система информации на объекте (на всех зонах)	Капитальный ремонт
7	Пути движения к объекту (от остановки транспорта)	Индивидуальное решение с ТСР, капитальный ремонт
8.	**Все зоны и участки**	Текущий, капитальный ремонт и индивидуальное решение с ТСР

*- *указывается один из вариантов (видов работ): не нуждается; ремонт (текущий, капитальный); индивидуальное решение с ТСР; технические решения невозможны – организация альтернативной формы обслуживания*

4.2. Период проведения работ: **не предусмотрено**_____
в рамках исполнения: **_____ не предусмотрено**_____
(указывается наименование документа: программы, плана)
4.3 Ожидаемый результат (по состоянию доступности) после выполнения работ по адаптации **доступно полностью всем категориям по варианту «А»**
Оценка результата исполнения программы, плана (по состоянию доступности) ___-_____

4.4. Для принятия решения требуется, не требуется *(нужное подчеркнуть):*
4.4.1. согласование на Комиссии _____
(наименование Комиссии по координации деятельности в сфере обеспечения доступной среды жизнедеятельности для инвалидов и других МГН)
4.4.2. **согласование работ с надзорными органами** (*в сфере проектирования и строительства, архитектуры, охраны памятников, другое - указать)*
_____
4.4.3. **техническая экспертиза; разработка проектно-сметной документации**;
4.4.4. согласование с вышестоящей организацией (собственником объекта);
4.4.5. согласование с общественными организациями инвалидов;
4.4.6. другое __-_____

Имеется заключение уполномоченной организации о состоянии доступности объекта (*наименование документа и выдавшей его организации, дата*), прилагается
_____**нет**_____

4.7. Информация может быть размещена (обновлена) на Карте доступности субъекта РФ
_____**нет**_____
(наименование сайта, портала)

5. Особые отметки

ПРИЛОЖЕНИЯ:

Результаты обследования:

1. Территории, прилегающей к объекту	на 3 л.
2. Входа (входов) в здание	на 3 л.
3. Путей движения в здании	на 3 л.
4. Зоны целевого назначения объекта	на 4 л.
5. Санитарно-гигиенических помещений	на 2 л.
6. Системы информации (и связи) на объекте	на 2 л.

Результаты фотофиксации на объекте _____	на 3 л.
Поэтажные планы, паспорт БТИ _____	на 8 л.

Приложение 1
к Акту обследования ОСИ к паспорту доступности ОСИ № 1 от «21» марта 2022г.

I. Результаты обследования:
1. Территории, прилегающей к зданию (участка)

Колледж, по адресу: Ленинградская область, Волховский район, г. Волхов, ул. Воронежская, д.4
Наименование объекта, адрес

№ п/п	Наименование функционально-планировочного элемента	Наличие элемента			Выявленные нарушения и замечания		Работы по адаптации объектов	
		есть/ нет	№ на плане	№ фото	Содержание	Значимо для инвалида (категория)	Содержание	Виды работ
1.1	Вход (входы) на территорию	есть	-	2	Вход на территорию не оборудован тактильной информацией об объекте.	все	Оборудовать вход на участок информацией об объекте с дублированием шрифтом Брайля, содержащей информацию о наименовании, контактных телефонах и графике работы. На высоте от 1,2 до 1,6 м	Текущий ремонт
1.2	Путь (пути) движения на территории **(не принадлежащий собственнику учреждения)**	есть	-	1	-Тротуар не оборудован бордюрным пандусом, что не соответствует нормативным требованиям. -Перед входом на территорию Колледжа пешеходное покрытие не ровное. Покрытие нуждается в ремонте. - Отсутствуют предупреждающие тактильно-контрастные указатели на покрытии пешеходных путей на расстоянии 0,8-0,9 м до препятствия, пешеходного перехода, доступного входа, начала опасного участка и т.п. -На остановке «ул. Юрия Гагарина» отсутствует скамья для отдыха/ожидания транспорта, отсутствует навес.	все	- Оборудовать перепады высот бордюрным пандусом (перепад высот в местах съезда на проезжую часть не должен превышать 0,015м). - Провести ремонт пешеходных путей перед входом на территорию Колледжа. -Оборудовать пути перед пешеходным переходом тактильно-контрастными указателями в соответствии с ГОСТ Р 52875-2018. - Предусмотреть не менее чем через 100-150 м места отдыха/ожидания, доступные для МГН, оборудованные навесами, скамьями с опорой для спины и подлокотником, указателями, светильниками и т.п. Скамьи в зоне отдыха необходимы разной высоты от 0,38 до 0,58 м с опорой для спины.	Капитальный ремонт

							Сиденья должны иметь не менее одного подлокотника. Минимальное свободное пространство для ног под сиденьем должно быть не менее 1/3 глубины сиденья (п. 5.3.1 СП 59.13330.2016)	
	Путь (пути) движения на территории	есть	-	3,4	- Отсутствуют места отдыха для инвалидов на территории. -Покрытие пешеходных путей не ровное. Покрытие нуждается в ремонте.	все	- На участке объекта на основных путях движения людей следует предусмотреть не менее чем через 100-150 м места отдыха, доступные для МГН, оборудованные навесами, скамьями с опорой для спины и подлокотником, указателями, светильниками и т.п. Скамьи в зоне отдыха необходимы разной высоты от 0,38 до 0,58 м с опорой для спины. Сиденья должны иметь не менее одного подлокотника. Минимальное свободное пространство для ног под сиденьем должно быть не менее 1/3 глубины сиденья (п. 5.3.1 СП 59.13330.2016) - Провести ремонт пешеходных путей на территории Колледжа (Покрытие пешеходных дорожек, тротуаров, съездов должно быть из твердых материалов, ровным, не создающим вибрацию при движении по нему).	Капитальный ремонт
1.3	Лестница (наружная)	нет	-	-	-	-	-	-
1.4	Пандус (наружный)	нет	-	-	-	-	-	-
1.5	Автостоянка и парковка	нет	-	-	Отсутствуют места для автотранспорта инвалидов	все	См. комментарий	Текущий ремонт
	ОБЩИЕ требования к зоне				Беспрепятственное и удобное передвижение МГН по участку к зданию. Информационная поддержка на всех путях движения МГН. Организация мест отдыха на участке (рекомендуется)			

II. Заключение по зоне:

Наименование структурно-функциональной зоны	**Состояние доступности*** (к пункту 3.4 Акта обследования ОСИ)	Приложение		**Рекомендации по адаптации** (вид работы)** к пункту 4.1 Акта обследования ОСИ
		№ на плане	№ фото	
Территория, прилегающая к зданию	ДЧ-И (О, Г, У) ДУ (С, К)	-	1-4	В рамках текущего и капитального ремонта

** указывается: **ДП-В** - доступно полностью всем; **ДП-И** (К, О, С, Г, У) – доступно полностью избирательно (указать категории инвалидов); **ДЧ-В** - доступно частично всем; **ДЧ-И** (К, О, С, Г, У) – доступно частично избирательно (указать категории инвалидов); **ДУ** - доступно условно, **ВНД** - недоступно*

*** указывается один из вариантов: не нуждается; ремонт (текущий, капитальный); индивидуальное решение с ТСР; технические решения невозможны – организация альтернативной формы обслуживания*

Комментарий к заключению:

Рекомендуется направить письмо в соответствующие организации для обеспечения доступа МГН на прилегающей территории от остановки общественного транспорта, а именно в письме учесть, что пути движения МГН должны стыковаться с транспортными и пешеходными коммуникациями (необходима установка бордюрных пандусов), специализированными парковочными местами, остановками общественного транспорта (дублирование светофоров звуковой сигнализацией, оборудование пешеходного перехода контрастно-тактильными указателями в соответствиями с ГОСТ Р 52875-2018) а именно:

1. Выделить 10% машино- мест (но не менее одного места) для людей с инвалидностью, в том числе количество специализированных расширенных мест для транспортных средств инвалидов, передвигающихся на кресле-коляске (п.5.2.1 СП 59.13330.2016). Места для стоянки (парковки) транспортных средств, управляемых инвалидами или перевозящих инвалидов, следует размещать вблизи входа в организацию, доступного для инвалидов, но не далее 50 м (п.5.2.2 СП 59.13330.2016). Размер разметки мест для стоянки (парковки) предусмотреть 6,0х3,6 м, что даст возможность создать безопасную зону сбоку и сзади машины. Путь от парковки до объекта должен соответствовать всем требованиям безопасности.

2. Перед пешеходным переходом в соответствии с п.5.1.10. СП 59.13330.2016 следует обустроить предупреждающие тактильные полосы, глубиной 0,5-0,6 м и шириной, равной ширине перехода. На расстоянии 300 мм от кромки тротуара перед выходом на пешеходный переход.

3. Оборудовать остановку общественного транспорта навесом и скамьями с опорой. В рамках улучшений формы предоставление услуг, рекомендовано на участке объекта в не зависимости от форм собственности и принадлежности территорий, на основных путях движения людей предусмотреть места отдыха, доступные для МГН, оборудованные навесами, скамьями с опорой для спины и подлокотником, указателями, светильниками и т.п. минимальный уровень освещенности в местах отдыха следует принимать 20 лк.

4. Провести ремонт пешеходных путей перед входом на территорию Колледжа.

I. Результаты обследования:
2. Входа (входов) в здание

Колледж, по адресу: Ленинградская область, Волховский район, г. Волхов, ул. Воронежская, д.4

Наименование объекта, адрес

№ п/п	Наименование функционально-планировочного элемента	Наличие элемента			Выявленные нарушения и замечания		Работы по адаптации объектов	
		есть/ нет	№ на плане	№ фото	Содержание	Значимо для инвалида (категория)	Содержание	Виды работ
2.1	Лестница (наружная)	есть	1	5	- На центральной лестнице краевые ступени маршей выделены контрастными полосами, которые не соответствуют нормативным требованиям. -Отсутствуют предупреждающие тактильно-контрастные указатели перед лестничным маршем. -На наружных эвакуационных лестницах отсутствует контрастные полосы.	все	Краевые ступени лестничных маршей необходимо выделить контрастными полосами, шириной 0,08-0,1 м. Расстояние между контрастной полосой и краем проступи - от 0,03 до 0,04 м. -Обустроить тактильно-контрастные указатели, выполняющие предупреждающую функцию на расстоянии - 0,8-0,9 м перед внешней лестницей. Указатель должен заканчиваться до препятствия на расстоянии 0,3 м.	Текущий и капитальный ремонт
2.2	Пандус (наружный)	есть	2,3	6,7	**Пандус центрального входа** Уклон пандуса центрального входа не нормативный. **Пандус эвакуационного выхода** Уклон пандуса 8%	К	Требуется замена пандуса центрального входа. -Наружный пандус должен иметь уклон не круче 1:20 (5%). При ограниченном участке застройки или наличии подземных коммуникаций перед входом допускается проектировать пандус с уклоном не круче 1: 12 (8%) при длине марша не более 6,0 м. -Пандусы должны иметь двухстороннее ограждение с поручнями на высоте 0,7 и 0,9 м. Верхний и нижний поручни должны находиться в одной	Капитальный ремонт

							вертикальной плоскости. Завершающие горизонтальные части поручня должны быть длиннее наклонной части пандуса на 0,3 м и иметь травмобезопасное исполнение. -По продольным краям марша пандуса следует установить бортики высотой не менее 0,05 м Уклон пандус эвакуационного выхода технически невозможно уменьшить (ограниченный участок застройки).	Технические решения невозможны
2.3	Входная площадка (перед дверью)	есть	4	5	Присутствуют ковровые покрытия, которые не закреплены		Ковровые покрытия пола должны быть прочно закреплены, особенно по краям	Текущий ремонт
2.4	Дверь (входная)	есть	5	8	-Отсутствует информационная вывеска, выполненная с применением шрифта Брайля. -Пиктограммы доступности не соответствуют нормативным требованиям. - Ширина рабочей створки – 0,8 м, что не соответствует нормативным требованиям. -Высота порога -0, 02м - В полотнах наружных дверей, доступных МГН, отсутствуют смотровые панели. - Двери с доводчиками не обеспечивают задержку автоматического закрывания дверей, продолжительность 5с.	все	- Оборудовать вход тактильной информационной вывеской на высоте 1,2-1,6 м со стороны дверной ручки и пиктограммами доступности в соответствие с ГОСТ Р 52131-2019. -Оборудовать входные двери шириной в свету не менее 0,9 м. При необходимости открывать вторую створку двери, для расширения свободного пространства проема. - Ликвидировать порог или предусмотреть перекатную рампу или снизить высоту порога (В проемах дверей допускаются пороги высотой не более 0,014м). -Оборудовать наружную дверь смотровыми панелями, заполненными прозрачным и ударопрочным материалом. На прозрачных полотнах	Капитальный и текущий ремонт

							дверей предусмотреть яркую контрастную маркировку на высоте 1,3-1,4 м. -Оборудовать наружную дверь доводчиками в соответствии с нормативными требованиями (усилие открывания двери не должно превышать 50 Нм, обеспечение автоматического закрывания дверей продолжительностью не менее 5 с).	
2.5	Тамбур	есть	6	8	-В тамбуре присутствуют ковровые покрытия, которые не закреплены -Отсутствует контрастная маркировка на двери в тамбуре.	К, О, С	-Ковровые покрытия пола должны быть прочно закреплены, особенно по краям. - Оборудовать прозрачные полотна дверей яркой контрастной маркировкой на высоте 1,3-1,4 м.	Текущий ремонт
	ОБЩИЕ требования к зоне				Как минимум один вход, приспособленный для МГН, с поверхности земли			

II. Заключение по зоне:

Наименование структурно-функциональной зоны	**Состояние доступности*** (к пункту 3.4 Акта обследования ОСИ)	Приложение		**Рекомендации по адаптации** (вид работы)** к пункту 4.1 Акта обследования ОСИ
		№ на плане	№ фото	
Вход/выход в здание	ДУ (К, С) ДЧ-И (У, Г, О)	1-6	5-8	Капитальный и текущий ремонт

** указывается: **ДП-В** - доступно полностью всем; **ДП-И** (К, О, С, Г, У) – доступно полностью избирательно (указать категории инвалидов); **ДЧ-В** - доступно частично всем; **ДЧ-И** (К, О, С, Г, У) – доступно частично избирательно (указать категории инвалидов); **ДУ** - доступно условно, **ВНД** - недоступно*

***указывается один из вариантов: не нуждается; ремонт (текущий, капитальный); индивидуальное решение с ТСР; технические решения невозможны – организация альтернативной формы обслуживания*

Комментарий к заключению:

До момента замены наружного пандуса центрального входа установить кнопку вызова персонала и информационный знак «Крутой подъем».

Приложение 3

I. Результаты обследования:
3. Пути (путей) движения внутри здания (в т.ч. путей эвакуации)
Колледж, по адресу: Ленинградская область, Волховский район, г. Волхов, ул. Воронежская, д.4
Наименование объекта, адрес

№ п/п	Наименование функционально-планировочного элемента	Наличие элемента			Выявленные нарушения и замечания		Работы по адаптации объектов	
		есть/нет	№ на плане	№ фото	Содержание	Значимо для инвалида (категория)	Содержание	Виды работ
3.1	Коридор (вестибюль, зона ожидания, галерея, балкон)	есть	7	9, 10, 11	- На участках пола на путях движения перед доступными дверными проемами, находящимися фронтально по ходу движения, и входами на лестницы, стационарными препятствиями отсутствуют тактильно-контрастные предупреждающие указатели. - В вестибюле отсутствуют подлокотники на местах сидения. -Ширина турникетов менее 0, 95 м.	С	- См.комментарии -Для комфортного использования рекомендуется обустроить места отдыха и ожидания скамейками с подлокотниками. - При наличии контроля на входе следует применять контрольно-пропускные устройства и турникеты шириной в свету не менее 0,95 м, приспособленные для пропуска инвалидов на креслах-колясках.	Индивидуальное решение с ТСР
3.2	Лестница (внутри здания)	есть	8	12	-Отсутствуют завершающие горизонтальные части поручней и непрерывность поручня. - На лестницах краевые ступени маршей выделены контрастными полосами, которые не соответствуют нормативным требованиям.	все	- Завершающие горизонтальные части поручня должны быть длиннее марша лестницы на 0,3м. Поручень перил с внутренней стороны лестницы должен быть непрерывным по всей высоте. -На верхней или боковой, внешней по отношению к маршу, поверхности поручней перил должны предусматриваться обозначения этажей с рельефным шрифтом и знаками шрифтом Брайля, а также	Капитальный и текущий ремонт

							предупредительные полосы об окончании перил. - Краевые ступени лестничных маршей необходимо выделить контрастными полосами, шириной 0,08-0,1 м. Расстояние между контрастной полосой и краем проступи - от 0,03 до 0,04 м.	
3.3	Пандус (внутри здания)	нет	-	-	-	-	-	-
3.4	Лифт пассажирский (или подъемник)	есть	9	-		К		
3.5	Дверь	есть	-	16	- Отсутствуют информирующие обозначения помещений рядом с дверью, со стороны дверной ручки, дублированные рельефными знаками. -Ширина дверного проема в кабинетах- 0,8 м	С, О, К	- Оборудовать доступные помещения информирующими обозначениями с дублированием рельефными знаками и разместить рядом с дверью со стороны дверной ручки на высоте от 1,2 до 1,6 м. -Оборудовать двери шириной в свету не менее 0,9 м.	Текущий и капитальный ремонт
3.6	Пути эвакуации (в т.ч. зоны безопасности)	есть	7,8	13	Отсутствует фотолюминесцентная эвакуационная система (ФЭС).	все	-Поручни лестниц на путях эвакуации окрасить краской, светящейся в темноте, или на них наклеить световые ленты. В качестве дверных запоров на путях эвакуации следует предусмотреть ручки нажимного действия. Усилие открывания двери не должно превышать 50 Нм. -Оборудовать помещение ФЭС на полу, лестницах, стенах (непрерывный маршрут до эвакуационных выходов).	Капитальный ремонт

	ОБЩИЕ требования к зоне				Определяется наиболее рациональный (короткий и удобный) путь к зоне целевого назначения. Предупредительная информация о препятствии (перед дверными проемами и входами на лестницы и пандусы, перед поворотом коммуникационных путей) на расстоянии 0,6 м до объекта информации, визуальная и тактильная. Проектные решения зданий должны обеспечивать безопасность МГН всех категорий. Конструкции эвакуационных путей –не пожароопасные.			

II. Заключение по зоне:

Наименование структурно-функциональной зоны	**Состояние доступности*** (к пункту 3.4 Акта обследования ОСИ)	Приложение		**Рекомендации по адаптации** (вид работы)** к пункту 4.1 Акта обследования ОСИ
		№ на плане	№ фото	
Пути (путей) движения внутри здания (в т.ч. путей эвакуации)	ДУ (О, С) ДЧ-И (К, Г, У)	7,8,9	9,10,11,12, 13, 16	Капитальный и текущий ремонт

** указывается: **ДП-В** - доступно полностью всем; **ДП-И** (К, О, С, Г, У) – доступно полностью избирательно (указать категории инвалидов); **ДЧ-В** - доступно частично всем; **ДЧ-И** (К, О, С, Г, У) – доступно частично избирательно (указать категории инвалидов); **ДУ** - доступно условно, **ВНД** - недоступно*

*** указывается один из вариантов: не нуждается; ремонт (текущий, капитальный); индивидуальное решение с ТСР; технические решения невозможны – организация альтернативной формы обслуживания*

Комментарий к заключению:

Согласно СП 59.13330.2016 на пути следования у каждой лестницы, доступными дверными полотнами необходимо тактильное опознавательное, тактильное мощение, предупреждающее об опасном участке пути. В рамках «разумного приспособления», рекомендовано предусмотреть сопровождение сотрудниками учреждения инвалидов с полной потерей зрения.

Если с каждого из этажей здания или сооружения невозможно обеспечить своевременную эвакуацию всех инвалидов за необходимое время, то следует предусматривать на этих этажах безопасные зоны, в которых инвалиды могут находиться до их спасения пожарными подразделениями, согласно п. 6.2.25 СП 59.13330.2016. На путях эвакуации посетителей и сотрудников на креслах-колясках в зонах безопасности перед лестницей следует выделять место для хранения эвакуационных стульев. Они предназначаются для эвакуации по лестнице инвалидов с нарушением ОДА.

Приложение 4 (I)
к Акту обследования ОСИ к паспорту доступности ОСИ № 1 от «21» марта 2022 г.

I. Результаты обследования:
4. Зоны целевого назначения здания (целевого посещения объекта)
Вариант I – зона обслуживания инвалидов

Колледж, по адресу: Ленинградская область, Волховский район, г. Волхов, ул. Воронежская, д.4
Наименование объекта, адрес

№ п/п	Наименование функционально-планировочного элемента	Наличие элемента			Выявленные нарушения и замечания		Работы по адаптации объектов	
		есть/ нет	№ на плане	№ фото	Содержание	Значимо для инвалида (катего-рия)	Содержание	Виды работ
4.1	Кабинетная форма обслуживания	есть	-	-	Отсутствуют специальные персональные приборы усиления звука/индукционные петли и другие индивидуальные беспроводные устройства для лиц с дефектами слуха, видеоувеличители.	С, Г	Следует обеспечить техническими средствами для общения с посетителями с дефектами слуха (индукционная петля, текстофоны и т.п.), видеоувеличители	Индивидуальное решение с ТСР
4.2	Зальная форма обслуживания	есть	10	14	**Актовый-зал** - Лестницы, ведущие на сцену, не имеют ограждения и не дублируются пандусом или другим подъемным устройством. -Выходы из зала не обозначены для слабовидящих. -Отсутствует контрастная маркировка ступеней -Отсутствует индукционная петля для зала.		См. комментарии к заключению	Капитальный ремонт
4.3	Прилавочная форма обслуживания	есть	7	10	В вестибюле: Поверхность столов индивидуального пользования, справочных и других мест обслуживания, для посетителей на креслах-колясках не соответствуют п. 8.1.7 СП 5913330.2016	К, О	Поверхность столов индивидуального пользования, прилавков, низа окошек касс, справочных и других мест обслуживания, используемых посетителями на креслах-колясках оборудовать на высоте не более 0,85 м над уровнем пола. Ширина и высота проема для ног должна быть не	Текущий ремонт

							менее 0,75 м, глубина-не менее 0,5 м. Ширина рабочего фронта прилавка, стола, стойки, барьера и т.п. у места получения услуги должна быть не менее 1,0 м.	
4.4	Форма обслуживания с перемещением по маршруту	нет	-	-	-	-	-	-
4.5	Кабина индивидуального обслуживания	нет	-	-	-	-	-	-
	ОБЩИЕ требования к зоне				Места целевого назначения могут быть универсальными либо специально выделенными для инвалидов и других МГН (в том числе вблизи входов).			

II. Заключение по зоне:

Наименование структурно-функциональной зоны	**Состояние доступности*** (к пункту 3.4 Акта обследования ОСИ)	Приложение		**Рекомендации по адаптации** (вид работы)** к пункту 4.1 Акта обследования ОСИ
		№ на плане	№ фото	
Зона обслуживания инвалидов	ДУ	7,10	10,14	Индивидуальное решение с ТСР, текущий ремонт

** указывается: **ДП-В** - доступно полностью всем; **ДП-И** (К, О, С, Г, У) – доступно полностью избирательно (указать категории инвалидов); **ДЧ-В** - доступно частично всем; **ДЧ-И** (К, О, С, Г, У) – доступно частично избирательно (указать категории инвалидов); **ДУ** - доступно условно, **ВНД** - недоступно*

*** указывается один из вариантов: не нуждается; ремонт (текущий, капитальный); индивидуальное решение с ТСР; технические решения невозможны – организация альтернативной формы обслуживания*

Комментарий к заключению:

Предусмотреть следующие мероприятия в актовом зале:

1. Установить световой маяк на высоте 1,5 м при выходе из зала. Устанавливается на высоте 1,5 м парой световых маяков, для обозначения габаритов выхода.
2. Выходы из зала промаркировать контрастной маркировкой.
3. На проступях верхней и нижней ступеней марша лестницы нанести контрастные или контрастные фотолюминисцентные полосы, шириной 0,08-0,1 м.
4. Лестницы на сцену оборудовать поручнями.
5. Выделить места для инвалидов на кресло - коляске в первых рядах. Каждое место должно иметь размеры в плане 0,9х1,4 м.
6. Оборудовать зал индукционной петлей для слабослышащих.

В учебном помещении первые столы в ряду у окна и в среднем ряду следует предусмотреть для учащихся с недостатками зрения и дефектами слуха, а для учащихся, передвигающихся в кресле-коляске, -выделить один-два первых стола в ряду у дверного проема.

Приложение 4 (II)

I. Результаты обследования:

4. Зоны целевого назначения здания (целевого посещения объекта)
Вариант II – места приложения труда

Наименование функционально-планировочного элемента	Наличие элемента			**Выявленные нарушения и замечания**		**Работы по адаптации объектов**	
	есть/нет	№ на плане	№ фото	Содержание	Значимо для инвалида (категория)	Содержание	Виды работ
Место приложения труда	есть	-	-	-	-	-	-

II. Заключение по зоне:

Наименование структурно-функциональной зоны	**Состояние доступности*** (к пункту 3.4 Акта обследования ОСИ)	Приложение		**Рекомендации по адаптации** (вид работы)** к пункту 4.1 Акта обследования ОСИ
		№ на плане	№ фото	
-	-	-	-	-

** указывается: **ДП-В** - доступно полностью всем; **ДП-И** (К, О, С, Г, У) – доступно полностью избирательно (указать категории инвалидов); **ДЧ-В** - доступно частично всем; **ДЧ-И** (К, О, С, Г, У) – доступно частично избирательно (указать категории инвалидов); **ДУ** - доступно условно, **ВНД** - недоступно*

*** указывается один из вариантов: не нуждается; ремонт (текущий, капитальный); индивидуальное решение с ТСР; технические решения невозможны – организация альтернативной формы обслуживания*

Комментарий к заключению:

В мастерских профессиональных учебных заведений для учащихся, передвигающихся на креслах-колясках, ширину свободного прохода, а также расстояние между станками следует принимать не менее 1,6 м.

В образовательных учреждениях для учащихся-инвалидов с нарушением слуха во всех помещениях следует предусмотреть установку светового сигнализатора школьного звонка, а также световой сигнализации об эвакуации о случае чрезвычайных ситуаций.

Приложение 4(III)

к Акту обследования ОСИ к паспорту доступности ОСИ № 1 от «21» марта 2022 г.

I. Результаты обследования:

4. Зоны целевого назначения здания (целевого посещения объекта)
Вариант III – жилые помещения

Наименование функционально-планировочного элемента	Наличие элемента			**Выявленные нарушения и замечания**		**Работы по адаптации объектов**	
	есть/нет	№ на плане	№ фото	Содержание	Значимо для инвалида (категория)	Содержание	Виды работ
Жилые помещения	-	-	-	-	-	-	-

II. Заключение по зоне:

Наименование структурно-функциональной зоны	**Состояние доступности*** (к пункту 3.4 Акта обследования ОСИ)	Приложение		**Рекомендации по адаптации** (вид работы)** к пункту 4.1 Акта обследования ОСИ
		№ на плане	№ фото	
-	-	-	-	-

** указывается: **ДП-В** - доступно полностью всем; **ДП-И** (К, О, С, Г, У) – доступно полностью избирательно (указать категории инвалидов); **ДЧ-В** - доступно частично всем; **ДЧ-И** (К, О, С, Г, У) – доступно частично избирательно (указать категории инвалидов); **ДУ** - доступно условно, **ВНД** - недоступно*

*** указывается один из вариантов: не нуждается; ремонт (текущий, капитальный); индивидуальное решение с ТСР; технические решения невозможны – организация альтернативной формы обслуживания*

Приложение 5
к Акту обследования ОСИ к паспорту доступности ОСИ № 1от «21» марта 2022 г.

I. Результаты обследования:
5. Санитарно-гигиенических помещений

Колледж, по адресу: Ленинградская область, Волховский район, г. Волхов, ул. Воронежская, д.4
Наименование объекта, адрес

№ п/п	Наименование функционально-планировочного элемента	Наличие элемента			Выявленные нарушения и замечания		Работы по адаптации объектов	
		есть/ нет	№ на плане	№ фото	Содержание	Значимо для инвалида (категория)	Содержание	Виды работ
5.1	Туалетная комната	есть	11	15	-Отсутствует кнопка вызова помощи, зеркало. -Отсутствует пространство рядом с унитазом шириной не менее 0,8м. -Отсутствует откидной опорный поручень (унитаз оборудован стационарным поручнем с двух сторон). -Высота поручня вокруг раковины сильно занижена.	все	-Оборудовать санузел кнопкой вызова помощи, , поворотным зеркалом. - Предусмотреть около унитаза пространство не менее 0,8 м шириной. -Оборудовать унитаз откидным опорным поручнем. -Поручень вокруг раковины должен быть выше раковины.	Текущий ремонт
5.2	Душевая/ ванная комната	есть	-	-	-	-	-	--
5.3	Бытовая комната (гардеробная)	нет	-	-	-	-	-	-
	ОБЩИЕ требования к зоне				Доступная кабина в общей уборной должна иметь размеры в плане не менее, м: ширина-1,65, глубина-2,2, ширина двери -0,9м. В кабине рядом с унитазом следует предусматривать пространство не менее 0,8 м для размещения кресла-коляски, а также крючки для одежды, костылей и других принадлежностей. У дверей санитарно-бытовых помещений или доступных кабин следует предусматривать специальные знаки (в том числе рельефные), мнемосхемы на высоте 1,2-1,6м. Рекомендовано использование водопроводных кранов рычажного или нажимного действия (или управляемых электронными системами). Оборудование кабинки туалета кнопкой вызова персонала.			

II. Заключение по зоне:

Наименование структурно-функциональной зоны	**Состояние доступности*** (к пункту 3.4 Акта обследования ОСИ)	Приложение		**Рекомендации по адаптации** (вид работы)** к пункту 4.1 Акта обследования ОСИ
		№ на плане	№ фото	
Санитарно-гигиенические помещения	ДЧ-И (К, У, Г,О) ДУ (С)	11	15	Текущий ремонт

** указывается: **ДП-В** - доступно полностью всем; **ДП-И** (К, О, С, Г, У) – доступно полностью избирательно (указать категории инвалидов); **ДЧ-В** - доступно частично всем; **ДЧ-И** (К, О, С, Г, У) – доступно частично избирательно (указать категории инвалидов); **ДУ** - доступно условно, **ВНД** - недоступно*

***указывается один из вариантов: не нуждается; ремонт (текущий, капитальный); индивидуальное решение с ТСР; технические решения невозможны – организация альтернативной формы обслуживания*

Комментарий к заключению: Во всех зданиях, где должны быть санитарно-бытовые помещения для посетителей следует предусматривать специально оборудованные для инвалидов доступные кабины в уборных, места в раздевальных ванных и душевых. При этом должна обеспечиваться доступность уборных общего пользования для людей с нарушением зрения (применение контрастного цветового решения в интерьере кабины и умывальной зоны) (п.6.3.1 СП 59.13330.2016).

Приложение 6
к Акту обследования ОСИ к паспорту доступности ОСИ № 1 от «21» марта 2022 г.

I. Результаты обследования:
6. Системы информации на объекте
Колледж, по адресу: Ленинградская область, Волховский район, г. Волхов, ул. Воронежская, д.4
Наименование объекта, адрес

№ п/п	Наименование функционально-планировочного элемента	Наличие элемента			Выявленные нарушения и замечания		Работы по адаптации объектов	
		есть/нет	№ на плане	№ фото	Содержание	Значимо для инвалида (категория)	Содержание	Виды работ
6.1	Визуальные средства	нет	-	-	Визуальные средства отсутствуют.	все	- Оснастить доступные для МГН элементы здания и территории символами доступности, с помощью технических средств информирования, ориентирования и сигнализации (световые маяки, графические средства сигнализации и т.д.) - Предусмотреть контрастное сочетание цветов (дверь-стена, ручка; санитарный прибор-пол, стена; стена-выключатели, средства визуальной информации и т.п.)	Капитальный ремонт
6.2	Акустические средства	есть	-	-	Частично отсутствуют	все	-Оборудовать центр звуковыми сигнальными устройствами (сигнализацией, в том числе речевыми радиооповещателями, звуковыми маяками) согласно разделу 10 СП 136.13330.2012 -Оборудовать доступные для МГН элементы здания и территории системой радиоинформирования и ориентирования для инвалидов по зрению (например, системой «Говорящий город» и др.) согласно разделу 10 СП 136.13330.2012	Капитальный ремонт
6.3	Тактильные средства	нет			Отсутствуют		- Информирующие тактильные таблички с дублированием шрифтом Брайля должны размещаться рядом с дверью со стороны	Капитальный ремонт

							дверной ручки на высоте от 1,2 до 1,6 м перед входами во внутренние помещения, в которых оказываются услуги, с указанием номера и назначения помещения согласно п. 6.5.9 СП 59.13330.2016. - В вестибюле для инвалидов по зрению установить информационную мнемосхему (тактильная схема движения) согласно п.8.1.6 СП 59.13330.2016	
	ОБЩИЕ требования к зоне				Системы средств информации и сигнализации об опасности должны быть комплексными для всех категорий инвалидов (визуальными, звуковыми и тактильными) и соответствовать ГОСТ Знаки и символы должны быть идентичными в пределах здания. Система оповещения о пожаре –световая, синхронно со звуковой сигнализацией.			

II. Заключение по зоне:

Наименование структурно-функциональной зоны	**Состояние доступности*** (к пункту 3.4 Акта обследования ОСИ)	Приложение		**Рекомендации по адаптации** (вид работы)** к пункту 4.1 Акта обследования ОСИ
		№ на плане	№ фото	
Системы информации на объекте	ДУ	-	-	Капитальный ремонт

** указывается: **ДП-В** - доступно полностью всем; **ДП-И** (К, О, С, Г, У) – доступно полностью избирательно (указать категории инвалидов); **ДЧ-В** - доступно частично всем; **ДЧ-И** (К, О, С, Г, У) – доступно частично избирательно (указать категории инвалидов); **ДУ** - доступно условно, **ВНД** - недоступно*

***указывается один из вариантов: не нуждается; ремонт (текущий, капитальный); индивидуальное решение с ТСР; технические решения невозможны – организация альтернативной формы обслуживания*

Комментарий к заключению:

На главной странице интернет-сайта Колледжа рекомендуется создать раздел о доступности предоставляемых услугах для инвалидов, который включает в себя:

1) Информацию о месте расположения (адрес) Колледжа (объектов, если их несколько), на котором предоставляются услуги.
2) Контактные телефоны с указанием ФИО и должности сотрудников, ответственных за организацию работы по обеспечению доступности Колледжа для инвалидов, оказание помощи при предоставлении услуг в Колледж (на объекте) инвалидам.
3) Краткую информацию о доступности для инвалидов зоны предоставления услуг, туалета, входного узла и других зон на объекте.
4) Данные о наличии автостоянки (парковки) на территории Колледжа или рядом с Колледжем, о наличии на автостоянке парковочных мест для автотранспорта инвалидов, в том числе передвигающихся на кресло-колясках
5) Карту с маршрутами следования от ближайших остановок общественного транспорта до Колледжа, а также с маршрутом подъезда к объекту на автомобиле.

Фото № 1. Пути движения к объекту

Фото № 2. Вход на территорию

Фото № 3. Пути движения на территории

Фото № 4. Пути движения на территории

Фото № 5. Лестница наружная

Фото № 6. Пандус центрального входа

Фото № 7. Пандус эвакуационного выхода

Фото № 8. Входная дверь/тамбур

Фото № 9. Вестибюль

Фото № 10. Гардероб

Фото № 11. Коридор

Фото № 12. Лестница внутри здания

Фото № 13. Эвакуационные выходы

Фото № 14. Актовый зал

Фото № 15. Санузел для МГН

Фото № 16. Двери

Гілан 1-го этажа

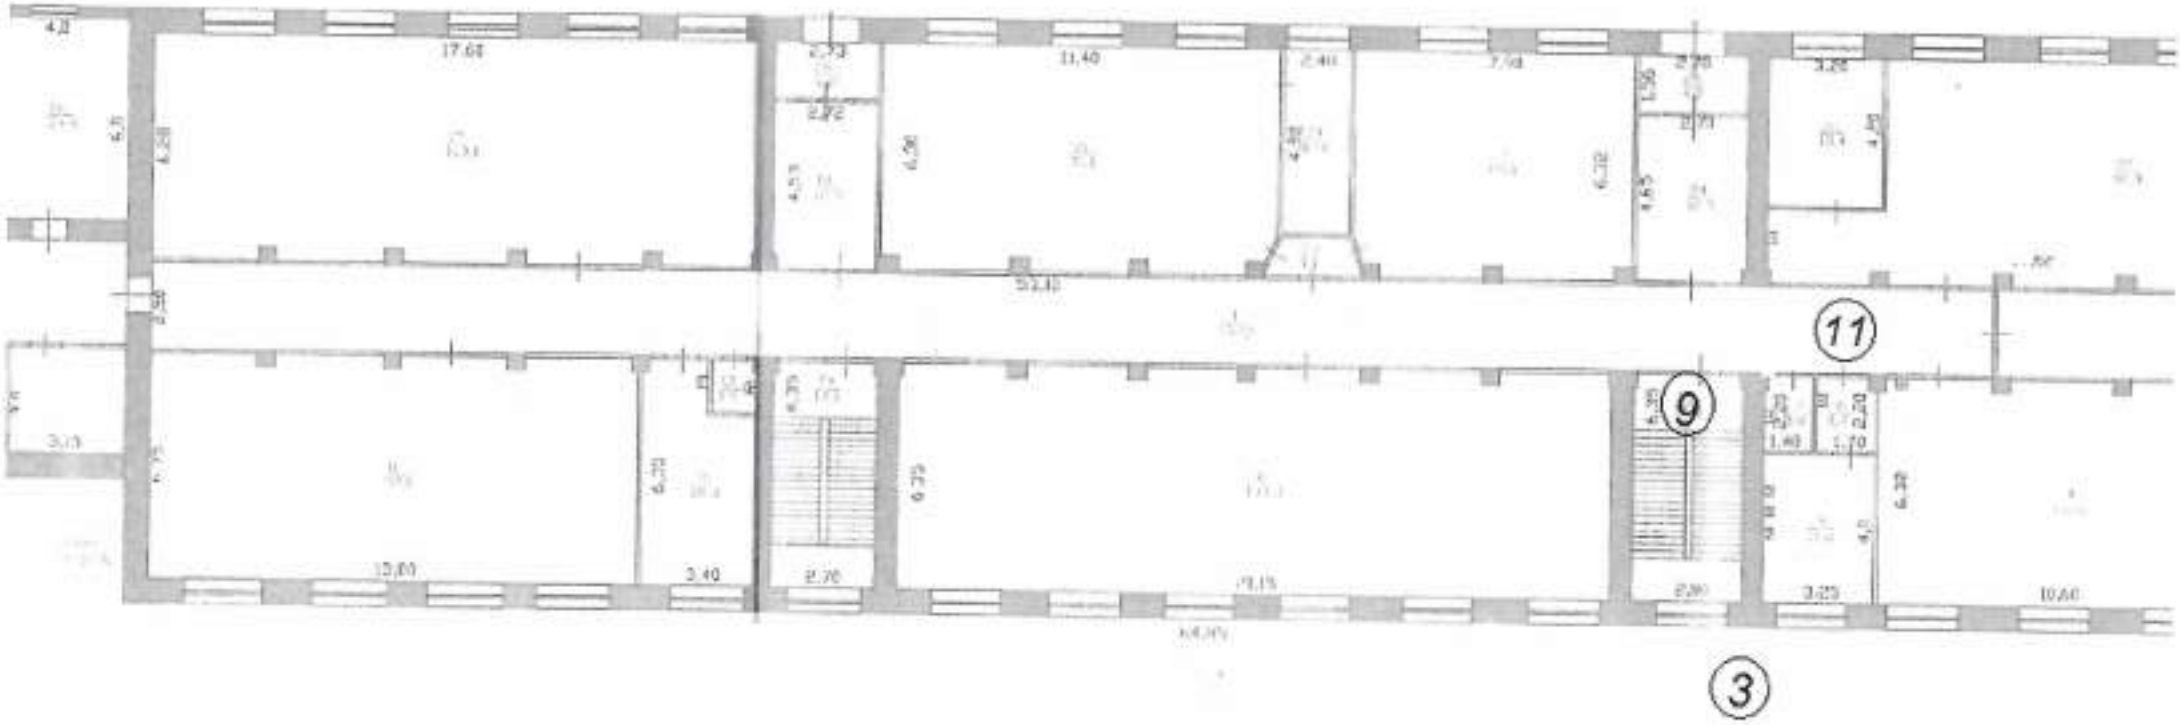

План 2-го этажа

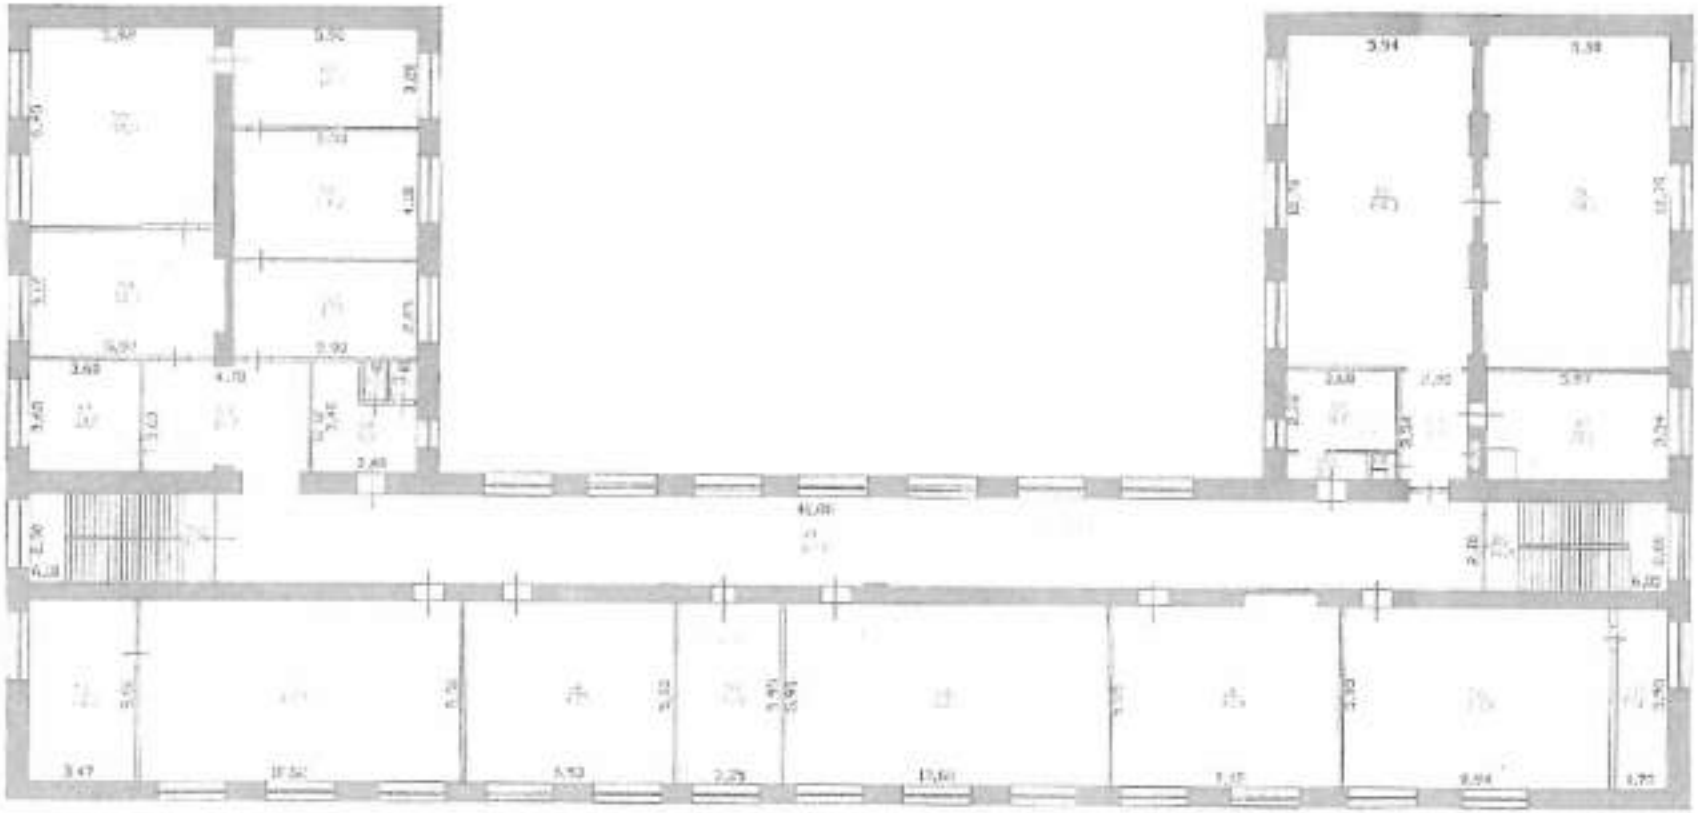

План 1-го этажа

План 2-го этажа

План 3-го этажа

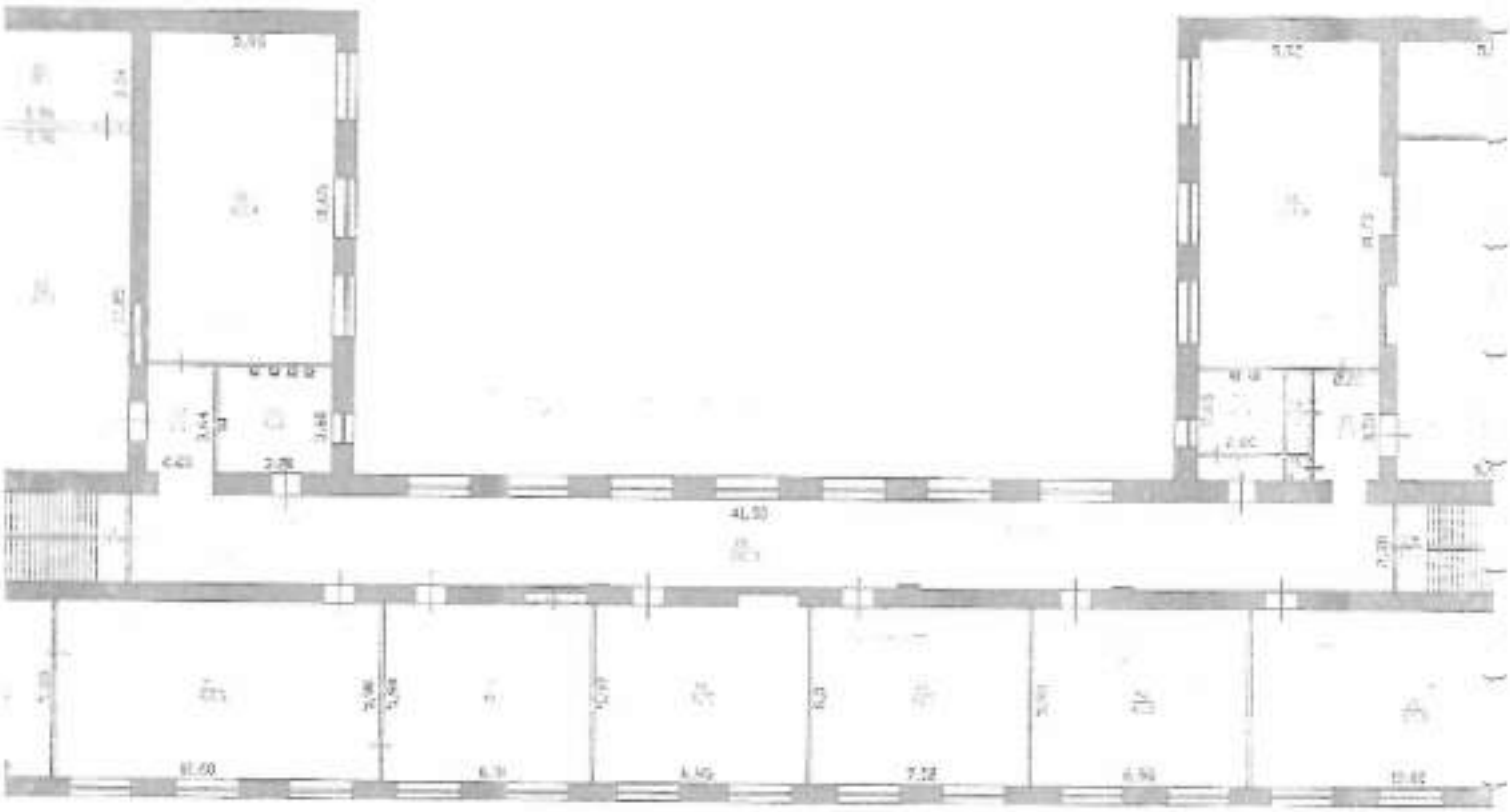

План 1-го этажа

План 2-го этажа

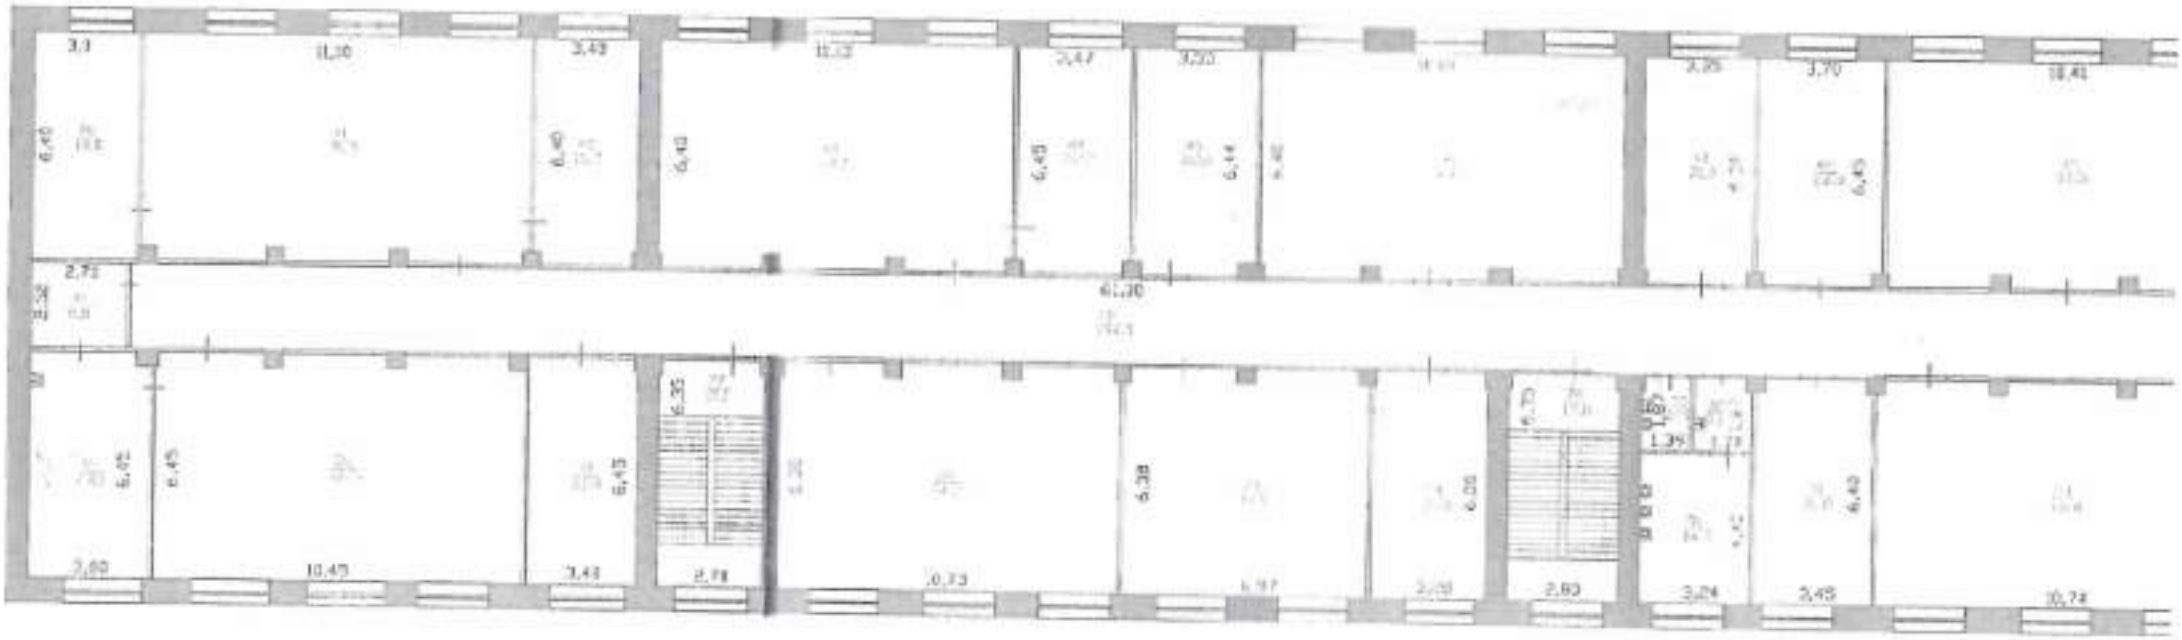
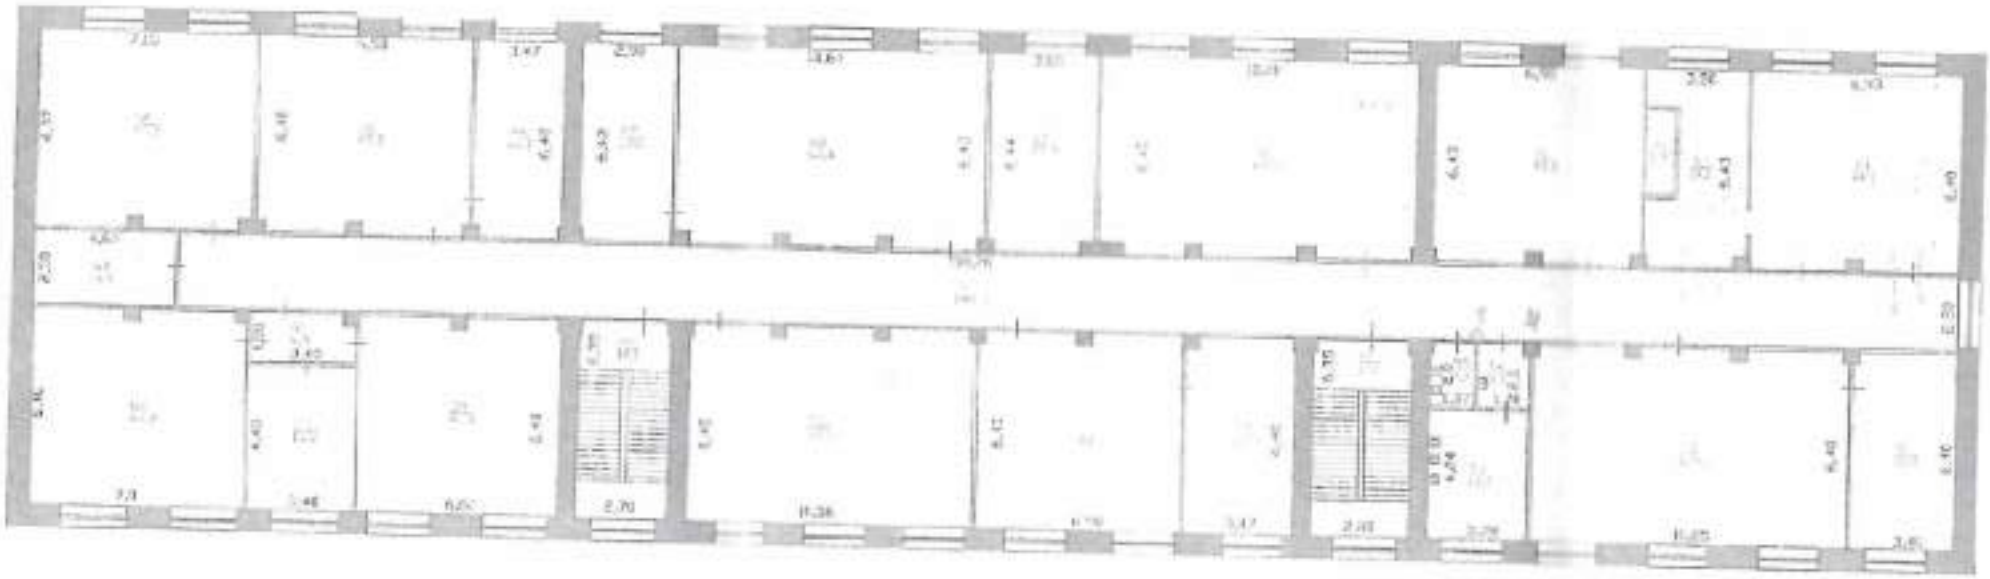
План 3-го этажа