УТВЕРЖДАЮ
Директор ГБПОУ ЛО «ВМТ»
А.М.Белицкий
«___» _____ 2022 г.

**Паспорт доступности**
**объекта социальной инфраструктуры (ОСИ)**

## 1. Общие сведения об объекте

1.1. Наименование (вид) объекта: **учебный корпус Волховского многопрофильного техникума**
1.2. Адрес объекта: **187401, Ленинградская область, Волховский район, г. Волхов, ул. Дзержинского, д.26**
1.3. Сведения о размещении объекта:
- отдельно стоящее здание **2** этажей, **6154,5** кв.м.
- наличие прилегающего земельного участка (**да**, нет); **12363** кв. м.
1.4. Год постройки здания **1905 г.,** последнего капитального ремонта **нет**
1.5. Дата предстоящих плановых ремонтных работ:
*Текущего – **2022** г., капитального – **2035** г.*
сведения об организации, расположенной на объекте.
1.6. Название организации (учреждения) **Государственное бюджетное профессиональное учреждение Ленинградской области «Волховский многопрофильный техникум»**
1.7. Юридический адрес организации (учреждения) **187406, Ленинградская область, Волховский район, г. Волхов, Кировский пр., д.34**
1.8. Основание для пользования объектом: **оперативное управление**
1.9. Форма собственности: **государственная**
1.10. Территориальная принадлежность: **региональная**
1.11. Вышестоящая организация: **Комитет общего профессионального образования Ленинградской области**
1.12. Адрес вышестоящей организации, другие координаты: **191124, Санкт-Петербург, пл. Растрелли, д.2**

## 2. Характеристика деятельности организации на объекте

*(по обслуживанию населения)*

2.1. Сфера деятельности: **образование**
2.2. Виды оказываемых услуг: **образование профессиональное среднее, обучение профессиональное**
2.3. Форма оказания услуг: **на объекте**
2.4. Категории обслуживаемого населения по возрасту: **дети, взрослые трудоспособного возраста**
2.5. Категории обслуживаемых инвалидов: **инвалиды, передвигающиеся на коляске, инвалиды с нарушениями опорно-двигательного аппарата; нарушениями зрения, нарушениями слуха, нарушениями умственного развития.**
2.6. Плановая мощность: посещаемость (количество обслуживаемых в день), вместимость, пропускная способность: **400 чел /день.**
2.7. Участие в исполнении ИПР инвалида, ребенка-инвалида (да, **нет**).

## 3. Состояние доступности объекта

3.1. Путь следования к объекту пассажирским транспортом:
**Общественный транспорт - автобус № 2, 3, 3А, 5 до остановки «Волховстрой-1» или ж/д транспортом до остановки «Волховстрой-1»**
наличие адаптированного пассажирского транспорта к объекту **нет.**
3.2. Путь к объекту от ближайшей остановки пассажирского транспорта:
3.2.1. расстояние до объекта от остановки транспорта **490** м
3.2.2. время движения (пешком) **6** мин
3.2.3. наличие выделенного от проезжей части пешеходного пути (**да - частично**, *нет*)
3.2.4. Перекрестки: **нерегулируемые;** регулируемые, со звуковой сигнализацией, таймером;
3.2.5. Информация на пути следования к объекту: *акустическая, тактильная, визуальная;* ***нет***

3.2.6. Перепады высоты на пути: **есть**, *нет*

Их обустройство для инвалидов на коляске: *да*, ***нет***

3.3. Организация доступности объекта для инвалидов – форма обслуживания*

| | Категория инвалидов (*вид нарушения*) | Вариант организации доступности объекта (*формы обслуживания*)* |
|---|---|---|
| | Все категории инвалидов и МГН | |
| | *в том числе инвалиды:* | |
| | передвигающиеся на креслах-колясках | Б |
| | с нарушениями опорно-двигательного аппарата | Б |
| | с нарушениями зрения | Б |
| | с нарушениями слуха | Б |
| | с нарушениями умственного развития | Б |

** - указывается один из вариантов: «А» (доступность всех зон и помещений - универсальная), «Б» (доступны специально выделенные участки и помещения), «ДУ» (доступность условная: дополнительная помощь сотрудника, услуги на дому, дистанционно), «ВНД» (не организована доступность)*

3.4 Состояние доступности основных структурно-функциональных зон

| | Основные структурно-функциональные зоны | Состояние доступности, в том числе для основных категорий инвалидов** |
|---|---|---|
| | Территория, прилегающая к зданию (участок) | ДЧ-И (О, Г, У)<br>ДУ (С, К) |
| | Вход (входы) в здание | ДУ (К)<br>ДУ (О, С)<br>ДЧ-И (Г, У) |
| | Путь (пути) движения внутри здания (в т.ч. пути эвакуации) | ДУ (С)<br>ДЧ-И (О, У, Г, К) |
| | Зона целевого назначения здания (целевого посещения объекта) | ДУ |
| | Санитарно-гигиенические помещения | ДЧ-И (У,Г,О,К)<br>ДУ(С) |
| | Система информации и связи (на всех зонах) | ДУ |
| | Пути движения к объекту (от остановки транспорта) | ДЧ-И (О, Г, У)<br>ДУ (С, К) |

*** Указывается: ДП-В - доступно полностью всем; ДП-И (К, О, С, Г, У) – доступно полностью избирательно (указать категории инвалидов); ДЧ-В - доступно частично всем; ДЧ-И (К, О, С, Г, У) – доступно частично избирательно (указать категории инвалидов); ДУ - доступно условно, ВНД – временно недоступно*

3.5. Итоговое заключение о состоянии доступности ОСИ:

*Обследуемый объект частично удовлетворяет требованиям доступности для маломобильных групп населения (необходима дополнительная помощь квалифицированного сотрудника). На объекте предусмотрены специально выделенные участки и помещения для инвалидов и МГН на первом этаже, оборудован санузел для инвалидов.*

## 4. Управленческое решение

4.1. Рекомендации по адаптации основных структурных элементов объекта

| № | Основные структурно-функциональные зоны объекта | Рекомендации по адаптации объекта (*вид работы*)* |
|---|---|---|
| 1 | Территория, прилегающая к зданию (участок) | Текущий и капитальный ремонт |
| 2 | Вход (входы) в здание | Текущий и капитальный ремонт |

УТВЕРЖДАЮ
Директор ГБПОУ ЛО «ВМТ»
_____ А.М.Белицкий
«___» _____ 2022 г.

**АНКЕТА**
**(информация об объекте социальной инфраструктуры)**
**К ПАСПОРТУ ДОСТУПНОСТИ ОСИ**

## 1. Общие сведения об объекте

1.1. Наименование (вид) объекта: **учебный корпус Волховского многопрофильного техникума**
1.2. Адрес объекта: **187401, Ленинградская область, Волховский район, г. Волхов, ул. Дзержинского, д.26**
1.3. Сведения о размещении объекта:
- отдельно стоящее здание **2** этажей **6154,5** кв. м.
1.4. Год постройки здания **1905 г.**, последнего капитального ремонта **нет**
1.5. Дата предстоящих плановых ремонтных работ: текущего – **2022 г**, капитального – **2035 г**
**Сведения об организации, расположенной на объекте:**
1.6. Название организации (учреждения), (полное юридическое наименование – согласно Уставу, краткое наименование) **Государственное бюджетное профессиональное учреждение Ленинградской области «Волховский многопрофильный техникум» (ГБПОУ ЛО «ВМТ»)**
1.7. Юридический адрес организации (учреждения): **187406, Ленинградская область, Волховский район, г. Волхов, Кировский пр., д.34**
1.8. Основание для пользования объектом: **оперативное управление**
1.9. Форма собственности: **государственная.**
1.10. Территориальная принадлежность: **региональная**
1.11. Вышестоящая организация (наименование): **Комитет общего профессионального образования Ленинградской области**
1.12. Адрес вышестоящей организации, другие координаты: **191124, Санкт-Петербург, пл. Растрелли, д.2**

## 2. Характеристика деятельности организации на объекте

2.1 Сфера деятельности: **образование**
2.2 Виды оказываемых услуг: **образование профессиональное среднее, обучение профессиональное**
2.3 Форма оказания услуг: **на объекте.**
2.4 Категории обслуживаемого населения по возрасту: **дети, взрослые трудоспособного возраста.**
2.5 Категории обслуживаемых инвалидов: **инвалиды, передвигающиеся на коляске, инвалиды с нарушениями опорно-двигательного аппарата; нарушениями зрения, нарушениями слуха, нарушениями умственного развития.**
2.6 Плановая мощность: посещаемость (количество обслуживаемых в день), вместимость, пропускная способность **400 чел /день.**
2.7 Участие в исполнении ИПР инвалида, ребенка-инвалида (да, **нет**).

## 3. Состояние доступности объекта для инвалидов и других маломобильных групп населения (МГН)

**3.1 Путь следования к объекту пассажирским транспортом:**
**Общественный транспорт - автобус № 2, 3, 3А, 5 до остановки «Волховстрой-1» или ж/д транспортом до остановки «Волховстрой-1»**
(описать маршрут движения с использованием пассажирского транспорта)
наличие адаптированного пассажирского транспорта к объекту: **нет**
**3.2 Путь к объекту от ближайшей остановки пассажирского транспорта:**

| | | |
|---|---|---|
| 3 | Путь (пути) движения внутри здания (в т.ч. пути эвакуации) | Индивидуальное решение с ТСР, текущий и капитальный ремонт |
| 4 | Зона целевого назначения здания (целевого посещения объекта) | Индивидуальное решение с ТСР, капитальный ремонт |
| 5 | Санитарно-гигиенические помещения | Текущий ремонт |
| 6 | Система информации на объекте (на всех зонах) | Капитальный ремонт |
| 7 | Пути движения к объекту (от остановки транспорта) | Индивидуальное решение с ТСР, капитальный ремонт |
| 8 | Все зоны и участки | Текущий, капитальный ремонт и индивидуальное решение с ТСР |

*- *указывается один из вариантов (видов работ): не нуждается; ремонт (текущий, капитальный); индивидуальное решение с ТСР; технические решения невозможны – организация альтернативной формы обслуживания*

4.2. Период проведения работ: **не предусмотрен.**
в рамках исполнения: **программа не предусмотрена**
4.3. Ожидаемый результат (по состоянию доступности) после выполнения работ по адаптации **доступно полностью всем категориям по варианту «А».**
Оценка результата исполнения программы, плана (по состоянию доступности) _____-_____
4.4. Для принятия решения требуется, не требуется *(нужное подчеркнуть):*
Согласование _____**не требуется**_____
Имеется заключение уполномоченной организации о состоянии доступности объекта _____**нет**_____
(*наименование документа и выдавшей его организации, дата*), прилагается
4.5. Информация размещена (обновлена) на Карте доступности субъекта РФ дата
_____**нет**_____
*(наименование сайта, портала)*

## 5. Особые отметки

Паспорт сформирован на основании:
1. Анкеты (*информации об объекте*) от «21» марта 2022 г.,
2. Акта обследования объекта: № акта 1 от «21» марта 2022 г.

УТВЕРЖДАЮ
Директор ГБПОУ ЛО «ВМТ»
А.М.Белицкий
«___» _____ 2022 г.

**АКТ ОБСЛЕДОВАНИЯ**
**объекта социальной инфраструктуры**
**К ПАСПОРТУ ДОСТУПНОСТИ ОСИ**

**г. Волхов, ЛО**
Наименование территориального образования субъекта РФ

«21» марта 2022 г.

## 1. Общие сведения об объекте

1.1. Наименование (вид) объекта: **учебный корпус Волховского многопрофильного техникума**
1.2. Адрес объекта: **187401, Ленинградская область., Волховский район, г. Волхов, ул. Дзержинского, д.26**
1.3. Сведения о размещении объекта:
- отдельно стоящее здание **2** этажей, **6154,5** кв. м.
- наличие прилегающего земельного участка (**да**, нет); **12363** - кв. м.
1.4. Год постройки здания **1905** г. последнего капитального ремонта **нет.**
1.5. Дата предстоящих плановых ремонтных работ: текущего **2022 г.**, капитального **2035 г.**
1.6. Название организации (учреждения), (полное юридическое наименование – согласно Уставу, краткое наименование): **Государственное бюджетное профессиональное учреждение Ленинградской области «Волховский многопрофильный техникум» (ГБПОУ ЛО «ВМТ»)**
1.7. Юридический адрес организации (учреждения): **187406, Ленинградская область, Волховский район, г. Волхов, Кировский пр., д.34**

## 2. Характеристика деятельности организации на объекте

Дополнительная информация: **образование**

## 3. Состояние доступности объекта

**3.1. Путь следования к объекту пассажирским транспортом:**
**Общественный транспорт - автобус № 2, 3, 3А, 5 до остановки «Волховстрой-1» или ж/д транспортом до остановки «Волховстрой-1»**
(описать маршрут движения с использованием пассажирского транспорта).
наличие адаптированного пассажирского транспорта к объекту: **нет**
**3.2. Путь к объекту от ближайшей остановки пассажирского транспорта:**
3.2.1. расстояние до объекта от остановки транспорта **490** м.
3.2.2. время движения (пешком) **6** мин.
3.2.3. наличие выделенного от проезжей части пешеходного пути (**да-частично**, *нет*),
3.2.4. Перекрестки: ***нерегулируемые;*** *регулируемые, со звуковой сигнализацией, таймером; нет.*
3.2.5. Информация на пути следования к объекту: *акустическая, тактильная, визуальная;* ***нет.***
3.2.6 Перепады высоты на пути: ***есть,*** *нет.*
Их обустройство для инвалидов на коляске: *да,* ***нет.***

**3.3. Организация доступности объекта для инвалидов – форма обслуживания**

| №№ п/п | Категория инвалидов (вид нарушения) | Вариант организации доступности объекта (формы обслуживания)* |
|---|---|---|
| 1. | **Все категории инвалидов и МГН** | |

3.2.1 расстояние до объекта от остановки транспорта **490** м.
3.2.2 время движения (пешком) **6** мин.
3.2.3 наличие выделенного от проезжей части пешеходного пути (**да-частично,** *нет*).
3.2.4 Перекрестки: ***нерегулируемые;*** *регулируемые, со звуковой сигнализацией, таймером*.
3.2.5 Информация на пути следования к объекту: *акустическая, тактильная, визуальная;* ***нет.***
3.2.6 Перепады высоты на пути: ***есть****, нет.*
Их обустройство для инвалидов на коляске: *да,* ***нет.***

**3.3 Вариант организации доступности ОСИ** (формы обслуживания)* с учетом СП 35-101-2001

| №№ п/п | **Категория инвалидов** (вид нарушения) | **Вариант организации доступности объекта** |
|---|---|---|
| 1. | **Все категории инвалидов и МГН** | |
| | *в том числе инвалиды:* | |
| 2 | передвигающиеся на креслах-колясках | Б |
| 3 | с нарушениями опорно-двигательного аппарата | Б |
| 4 | с нарушениями зрения | Б |
| 5 | с нарушениями слуха | Б |
| 6 | с нарушениями умственного развития | Б |

** - указывается один из вариантов: «А» (доступность всех зон и помещений - универсальная), «Б» (доступны специально выделенные участки и помещения), «ДУ» (доступность условная: дополнительная помощь сотрудника, услуги на дому, дистанционно), «ВНД» (не организована доступность)*

**4. Управленческое решение** (предложения по адаптации основных структурных элементов объекта)

| № п \п | **Основные структурно-функциональные зоны объекта** | **Рекомендации по адаптации объекта (вид работы)*** |
|---|---|---|
| 1 | Территория, прилегающая к зданию (участок) | Текущий и капитальный ремонт |
| 2 | Вход (входы) в здание | Текущий и капитальный ремонт |
| 3 | Путь (пути) движения внутри здания (в т.ч. пути эвакуации) | Индивидуальное решение с ТСР, текущий и капитальный ремонт |
| 4 | Зона целевого назначения (целевого посещения объекта) | Индивидуальное решение с ТСР, капитальный ремонт |
| 5 | Санитарно-гигиенические помещения | Текущий ремонт |
| 6 | Система информации на объекте (на всех зонах) | Капитальный ремонт |
| 7 | Пути движения к объекту (от остановки транспорта) | Индивидуальное решение с ТСР, капитальный ремонт |
| 8. | **Все зоны и участки** | Текущий, капитальный ремонт и индивидуальное решение с ТСР |

**- указывается один из вариантов (видов работ): не нуждается; ремонт (текущий, капитальный); индивидуальное решение с ТСР; технические решения невозможны – организация альтернативной формы обслуживания*

**Размещение информации на Карте доступности субъекта РФ _____НЕТ_____**
_____
*(подпись, Ф.И.О., должность; координаты для связи уполномоченного представителя объекта)*

| | | |
|---|---|---|
| | *в том числе инвалиды:* | |
| 2 | передвигающиеся на креслах-колясках | Б |
| 3 | с нарушениями опорно-двигательного аппарата | Б |
| 4 | с нарушениями зрения | Б |
| 5 | с нарушениями слуха | Б |
| 6 | с нарушениями умственного развития | Б |

** - указывается один из вариантов: «А» (доступность всех зон и помещений - универсальная), «Б» (доступны специально выделенные участки и помещения), «ДУ» (доступность условная: дополнительная помощь сотрудника, услуги на дому, дистанционно), «ВНД» (не организована доступность)*

**3.4. Состояние доступности основных структурно-функциональных зон**

| №№ п/п | Основные структурно-функциональные зоны | Состояние доступности, в том числе для основных категорий инвалидов** | Приложение | |
|---|---|---|---|---|
| | | | № на плане | № фото |
| 1 | Территория, прилегающая к зданию (участок) | ДЧ-И (О, Г, У)<br>ДУ (С, К) | 1,2 | 1,2 |
| 2 | Вход (входы) в здание | ДУ (К)<br>ДУ (О, С)<br>ДЧ-И (Г, У) | 3 | 3 |
| 3 | Путь (пути) движения внутри здания (в т.ч. пути эвакуации) | ДУ (С)<br>ДЧ-И (О, У, Г, К) | 4,5,6 | 4,5,11 |
| 4 | Зона целевого назначения здания (целевого посещения объекта) | ДУ | 7 | 7,8,9 |
| 5 | Санитарно-гигиенические помещения | ДЧ-И (У,Г,О,К)<br>ДУ(С) | 8 | 10 |
| 6 | Система информации и связи (на всех зонах) | ДУ | - | - |
| 7 | Пути движения к объекту (от остановки транспорта) | ДЧ-И (О, Г, У)<br>ДУ (С, К) | - | - |

******* *Указывается:* ***ДП-В*** *- доступно полностью всем;* ***ДП-И*** *(К, О, С, Г, У) – доступно полностью избирательно (указать категории инвалидов);* ***ДЧ-В*** *- доступно частично всем;* ***ДЧ-И*** *(К, О, С, Г, У) – доступно частично избирательно (указать категории инвалидов);* ***ДУ*** *- доступно условно,* ***ВНД*** *– недоступно*

**3.5.** ИТОГОВОЕ ЗАКЛЮЧЕНИЕ:

*Обследуемый объект частично удовлетворяет требованиям доступности для маломобильных групп населения (необходима дополнительная помощь квалифицированного сотрудника). На объекте предусмотрены специально выделенные участки и помещения для инвалидов и МГН на первом этаже, оборудован санузел для инвалидов.*

**4. Управленческое решение** (проект)

4.1. Рекомендации по адаптации основных структурных элементов объекта:

| №№ п \п | Основные структурно-функциональные зоны объекта | Рекомендации по адаптации объекта (вид работы)* |
|---|---|---|
| 1 | Территория, прилегающая к зданию (участок) | Текущий и капитальный ремонт |
| 2 | Вход (входы) в здание | Текущий и капитальный ремонт |
| 3 | Путь (пути) движения внутри здания (в т.ч. пути эвакуации) | Индивидуальное решение с ТСР, текущий и капитальный ремонт |
| 4 | Зона целевого назначения здания (целевого посещения объекта) | Индивидуальное решение с ТСР, капитальный ремонт |
| 5 | Санитарно-гигиенические помещения | Текущий ремонт |
| 6 | Система информации на объекте (на всех зонах) | Капитальный ремонт |

| | | |
|---|---|---|
| 7 | Пути движения к объекту (от остановки транспорта) | Индивидуальное решение с ТСР, капитальный ремонт |
| 8. | **Все зоны и участки** | Текущий, капитальный ремонт и индивидуальное решение с ТСР |

*- *указывается один из вариантов (видов работ): не нуждается; ремонт (текущий, капитальный); индивидуальное решение с ТСР; технические решения невозможны – организация альтернативной формы обслуживания*

4.2. Период проведения работ: **не предусмотрено**_____
в рамках исполнения: **_____ не предусмотрено**_____
*(указывается наименование документа: программы, плана)*

4.3 Ожидаемый результат (по состоянию доступности) после выполнения работ по адаптации **доступно полностью всем категориям по варианту «А»**
Оценка результата исполнения программы, плана (по состоянию доступности) _____-_____

4.4. Для принятия решения требуется, не требуется *(нужное подчеркнуть):*
4.4.1. согласование на Комиссии _____
*(наименование Комиссии по координации деятельности в сфере обеспечения доступной среды жизнедеятельности для инвалидов и других МГН)*
4.4.2. **согласование работ с надзорными органами** (*в сфере проектирования и строительства, архитектуры, охраны памятников, другое - указать)*
_____
4.4.3. **техническая экспертиза; разработка проектно-сметной документации**;
4.4.4. согласование с вышестоящей организацией (собственником объекта);
4.4.5. согласование с общественными организациями инвалидов;
4.4.6. другое __-_____

Имеется заключение уполномоченной организации о состоянии доступности объекта (*наименование документа и выдавшей его организации, дата*), прилагается
_____**нет**_____

4.7. Информация может быть размещена (обновлена) на Карте доступности субъекта РФ
_____**нет**_____
*(наименование сайта, портала)*

## 5. Особые отметки

ПРИЛОЖЕНИЯ:

Результаты обследования:

| | |
|---|---|
| 1. Территории, прилегающей к объекту | на 3 л. |
| 2. Входа (входов) в здание | на 2 л. |
| 3. Путей движения в здании | на 3 л. |
| 4. Зоны целевого назначения объекта | на 4 л. |
| 5. Санитарно-гигиенических помещений | на 2 л. |
| 6. Системы информации (и связи) на объекте | на 2 л. |

| | |
|---|---|
| Результаты фотофиксации на объекте _____ | на 2 л. |
| Поэтажные планы, паспорт БТИ _____ | на 2 л. |

Приложение 1
к Акту обследования ОСИ к паспорту доступности ОСИ № 1 от «21» марта 2022г.

**I. Результаты обследования:**
**1. Территории, прилегающей к зданию (участка)**
Колледж, по адресу: Ленинградская область, Волховский район, г. Волхов, ул. Дзержинского, д.26

Наименование объекта, адрес

| № п/п | Наименование функционально-планировочного элемента | Наличие элемента | | | Выявленные нарушения и замечания | | Работы по адаптации объектов | |
|---|---|---|---|---|---|---|---|---|
| | | есть/нет | № на плане | № фото | Содержание | Значимо для инвалида (категория) | Содержание | Виды работ |
| 1.1 | Вход (входы) на территорию | есть | 1 | 1 | Вход на территорию не оборудован тактильной информацией об объекте. | все | Оборудовать вход на участок информацией об объекте с дублированием шрифтом Брайля, содержащей информацию о наименовании, контактных телефонах и графике работы. На высоте от 1,2 до 1,6 м | Текущий ремонт |
| 1.2 | Путь (пути) движения на территории **(не принадлежащий собственнику учреждения)** | есть | - | - | -Тротуар возле остановки не оборудован бордюрным пандусом, что не соответствует нормативным требованиям.<br><br>- Отсутствуют условия для безопасного, беспрепятственного и удобного передвижения МГН по участку от остановки общественного транспорта к доступному входу в здание (нет местами тротуара, покрытие пешеходных путей неровное, местами из гравия, что не допускается)<br><br>- Отсутствуют предупреждающие тактильно-контрастные указатели на покрытии пешеходных путей на расстоянии 0,8-0,9 м до препятствия, пешеходного перехода, доступного входа, начала опасного участка и т.п. | все | - Оборудовать перепады высот бордюрным пандусом (перепад высот в местах съезда на проезжую часть не должен превышать 0,015м).<br><br>- Покрытие пешеходных дорожек, тротуаров, съездов должно быть из твердых материалов, ровным, не создающим вибрацию при движении по нему.<br><br>-Оборудовать пути перед пешеходным переходом тактильно-контрастными указателями в соответствии с ГОСТ Р 52875-2018.<br><br>- Предусмотреть места отдыха/ожидания, доступные для МГН, оборудованные навесами, скамьями с опорой для спины и | Капитальный ремонт |

| | | | | | | | | |
|---|---|---|---|---|---|---|---|---|
| | | | | | -На остановке «Волховстрой-1» отсутствует скамья для отдыха/ожидания транспорта, отсутствует навес. | | подлокотником, указателями, светильниками и т.п. Скамьи в зоне отдыха необходимы разной высоты от 0,38 до 0,58 м с опорой для спины. Сиденья должны иметь не менее одного подлокотника. Минимальное свободное пространство для ног под сиденьем должно быть не менее 1/3 глубины сиденья (п. 5.3.1 СП 59.13330.2016) | |
| | Путь (пути) движения на территории | есть | 2 | 2 | - Отсутствуют места отдыха для инвалидов на территории. | все | - На участке объекта на основных путях движения людей следует предусмотреть не менее чем через 100-150 м места отдыха, доступные для МГН, оборудованные навесами, скамьями с опорой для спины и подлокотником, указателями, светильниками и т.п. Скамьи в зоне отдыха необходимы разной высоты от 0,38 до 0,58 м с опорой для спины. Сиденья должны иметь не менее одного подлокотника. Минимальное свободное пространство для ног под сиденьем должно быть не менее 1/3 глубины сиденья (п. 5.3.1 СП 59.13330.2016) | Капитальный ремонт |
| 1.3 | Лестница (наружная) | нет | - | - | - | - | - | - |
| 1.4 | Пандус (наружный) | нет | - | - | - | - | - | - |
| 1.5 | Автостоянка и парковка | нет | - | - | Отсутствуют места для автотранспорта инвалидов | все | См. комментарий | Текущий ремонт |
| | ОБЩИЕ требования к зоне | | | | Беспрепятственное и удобное передвижение МГН по участку к зданию. Информационная поддержка на всех путях движения МГН. Организация мест отдыха на участке (рекомендуется) | | | |

**II. Заключение по зоне:**

| Наименование структурно-функциональной зоны | **Состояние доступности*** (к пункту 3.4 Акта обследования ОСИ) | Приложение | | **Рекомендации по адаптации** (вид работы)** к пункту 4.1 Акта обследования ОСИ |
|---|---|---|---|---|
| | | № на плане | № фото | |
| Территория, прилегающая к зданию | ДЧ-И (О, Г, У)<br>ДУ (С, К) | 1.2 | 1.2 | В рамках текущего и капитального ремонта |

** указывается: **ДП-В** - доступно полностью всем; **ДП-И** (К, О, С, Г, У) – доступно полностью избирательно (указать категории инвалидов); **ДЧ-В** - доступно частично всем; **ДЧ-И** (К, О, С, Г, У) – доступно частично избирательно (указать категории инвалидов); **ДУ** - доступно условно, **ВНД** - недоступно*

***указывается один из вариантов: не нуждается; ремонт (текущий, капитальный); индивидуальное решение с ТСР; технические решения невозможны – организация альтернативной формы обслуживания*

**Комментарий к заключению:**

Рекомендуется направить письмо в соответствующие организации для обеспечения доступа МГН на прилегающей территории от остановки общественного транспорта, а именно в письме учесть, что пути движения МГН должны стыковаться с транспортными и пешеходными коммуникациями (необходима установка бордюрных пандусов), специализированными парковочными местами, остановками общественного транспорта (дублирование светофоров звуковой сигнализацией, оборудование пешеходного перехода контрастно-тактильными указателями в соответствиями с ГОСТ Р 52875-2018) а именно:

1. Выделить 10% машино- мест (но не менее одного места) для людей с инвалидностью, в том числе количество специализированных расширенных мест для транспортных средств инвалидов, передвигающихся на кресле-коляске (п.5.2.1 СП 59.13330.2016). Места для стоянки (парковки) транспортных средств, управляемых инвалидами или перевозящих инвалидов, следует размещать вблизи входа в организацию, доступного для инвалидов, но не далее 50 м (п.5.2.2 СП 59.13330.2016). Размер разметки мест для стоянки (парковки) предусмотреть 6,0х3,6 м, что даст возможность создать безопасную зону сбоку и сзади машины. Путь от парковки до объекта должен соответствовать всем требованиям безопасности.

2. Перед пешеходным переходом в соответствии с п.5.1.10. СП 59.13330.2016 следует обустроить предупреждающие тактильные полосы, глубиной 0,5-0,6 м и шириной, равной ширине перехода. На расстоянии 300 мм от кромки тротуара перед выходом на пешеходный переход.

3. Оборудовать остановку общественного транспорта навесом и скамьями с опорой. В рамках улучшений формы предоставление услуг, рекомендовано на участке объекта в не зависимости от форм собственности и принадлежности территорий, на основных путях движения людей предусмотреть места отдыха, доступные для МГН, оборудованные навесами, скамьями с опорой для спины и подлокотником, указателями, светильниками и т.п. минимальный уровень освещенности в местах отдыха следует принимать 20 лк.

4. Оборудовать пешеходные пути от остановки общественного транспорта до Колледжа.

к Акту обследования ОСИ к паспорту доступности ОСИ № 1 от «21» марта 2022 г.

**I. Результаты обследования:**
**2. Входа (входов) в здание**

Колледж, по адресу: Ленинградская область, Волховский район, г. Волхов, ул.Дзержинского, д.26
Наименование объекта, адрес

| № п/п | Наименование функционально-планировочного элемента | Наличие элемента | | | Выявленные нарушения и замечания | | Работы по адаптации объектов | |
|---|---|---|---|---|---|---|---|---|
| | | есть/ нет | № на плане | № фото | Содержание | Значимо для инвалида (категория) | Содержание | Виды работ |
| 2.1 | Лестница (наружная) | нет | | | | | | |
| 2.2 | Пандус (наружный) | нет | | | | | | |
| 2.3 | Входная площадка (перед дверью) | есть | 3 | - | - На главном входе расположена одна ступенька, что не соответствует нормативным требованиям (высота входной площадки-0,1 м)<br><br>- Размеры входной площадки-2х1,5 м. | все | Марш внешней лестницы не должен быть менее трех ступеней. Недопустимо применение одиночных ступеней, которые должны заменяться съездами.<br>При высоте входной площадки, съезд должен быть не менее 2 м (1:20). Поверхность съезда необходимо сделать противоскользящей и выделить контрастным цветом.<br>При капитальном ремонте необходимо увеличить входную площадку до 2,2х2,2 м. | Капитальный ремонт |
| 2.4 | Дверь (входная) | есть | 3 | 3 | -Высота порога выше нормативной величины -0,25 м.<br><br>- Двери с доводчиками не обеспечивают задержку автоматического закрывания дверей, продолжительность 5с. | К, О | - Ликвидировать порог или предусмотреть перекатную рампу или снизить высоту порога (В проемах дверей допускаются пороги высотой не более 0,014м).<br><br>-Оборудовать наружную дверь доводчиками в соответствии с нормативными требованиями (усилие открывания двери не должно превышать 50 Нм, обеспечение автоматического закрывания дверей | Текущий ремонт |

| | | | | | | | | |
|---|---|---|---|---|---|---|---|---|
| | | | | | | | продолжительностью не менее 5 с). | |
| 2.5 | Тамбур | есть | - | 3 | -В тамбуре присутствуют ковровые покрытия, которые не закреплены.<br><br>- Глубина тамбура не нормативная. | К, О | -Ковровые покрытия пола должны быть прочно закреплены, особенно по краям.<br><br>- При последовательном расположении навесных дверей необходимо обеспечить, чтобы минимальное свободное пространство между ними было не менее 1,4 м плюс ширина полотна двери, открывающейся внутрь междверного пространства (ширина не менее 1,6 м, глубина не менее 2,3 м). | Текущий и капитальный ремонт |
| | ОБЩИЕ требования к зоне | | | | Как минимум один вход, приспособленный для МГН, с поверхности земли | | | |

**II. Заключение по зоне:**

| Наименование структурно-функциональной зоны | **Состояние доступности*** (к пункту 3.4 Акта обследования ОСИ) | Приложение | | **Рекомендации по адаптации** (вид работы)** к пункту 4.1 Акта обследования ОСИ |
|---|---|---|---|---|
| | | № на плане | № фото | |
| Вход/выход в здание | ДУ (К)<br>ДУ (О, С)<br>ДЧ-И (Г, У) | 3 | 3 | Капитальный и текущий ремонт |

** указывается: **ДП-В** - доступно полностью всем; **ДП-И** (К, О, С, Г, У) – доступно полностью избирательно (указать категории инвалидов); **ДЧ-В** - доступно частично всем; **ДЧ-И** (К, О, С, Г, У) – доступно частично избирательно (указать категории инвалидов); **ДУ** - доступно условно, **ВНД** - недоступно*

***указывается один из вариантов: не нуждается; ремонт (текущий, капитальный); индивидуальное решение с ТСР; технические решения невозможны – организация альтернативной формы обслуживания*

**Комментарий к заключению:**

Приложение 3

**I. Результаты обследования:**
**3. Пути (путей) движения внутри здания (в т.ч. путей эвакуации)**
Колледж, по адресу: Ленинградская область, Волховский район, г. Волхов, ул.Дзержинского, д.26
Наименование объекта, адрес

| № п/п | Наименование функционально-планировочного элемента | Наличие элемента | | | Выявленные нарушения и замечания | | Работы по адаптации объектов | |
|---|---|---|---|---|---|---|---|---|
| | | есть/нет | № на плане | № фото | Содержание | Значимо для инвалида (категория) | Содержание | Виды работ |
| 3.1 | Коридор (вестибюль, зона ожидания, галерея, балкон) | есть | 4,5 | 4 | - На участках пола на путях движения перед доступными дверными проемами, находящимися фронтально по ходу движения, и входами на лестницы, стационарными препятствиями отсутствуют тактильно-контрастные предупреждающие указатели.<br><br>-В вестибюле колонны не выделены контрастно.<br><br>- В вестибюле отсутствуют подлокотники на местах сидения. | С | - См.комментарии<br><br>- Выделить колонны в вестибюле контрастной маркировкой.<br><br>-Для комфортного использования рекомендуется обустроить места отдыха и ожидания скамейками с подлокотниками. | Индивидуальное решение с ТСР и текущий ремонт |
| 3.2 | Лестница (внутри здания) | есть | 6 | 5 | -Отсутствуют завершающие горизонтальные части поручней.<br><br>- На лестницах краевые ступени маршей выделены контрастными полосами, которые не соответствуют нормативным требованиям.<br><br>-Лестница не дублируется пандусом или подъемным устройством. | все | - Завершающие горизонтальные части поручня должны быть длиннее марша лестницы на 0,3м.<br><br>-На верхней или боковой, внешней по отношению к маршу, поверхности поручней перил должны предусматриваться обозначения этажей с рельефным шрифтом и знаками шрифтом Брайля, а также предупредительные полосы об окончании перил.<br><br>- При капитальном ремонте предусмотреть | Капитальный ремонт |

| | | | | | | | | |
|---|---|---|---|---|---|---|---|---|
| | | | | | | | подъемное устройство на второй этаж. | |
| 3.3 | Пандус (внутри здания) | нет | - | - | - | - | - | - |
| 3.4 | Лифт пассажирский (или подъемник) | нет | - | - | | | | |
| 3.5 | Дверь | есть | - | - | Отсутствуют информирующие обозначения помещений рядом с дверью, со стороны дверной ручки, дублированные рельефными знаками. | С | Оборудовать доступные помещения информирующими обозначениями с дублированием рельефными знаками и разместить рядом с дверью со стороны дверной ручки на высоте от 1,2 до 1,6 м. | Текущий ремонт |
| 3.6 | Пути эвакуации (в т.ч. зоны безопасности) | есть | 4,5, 6 | 11 | Отсутствует фотолюминесцентная эвакуационная система (ФЭС). | все | -Поручни лестниц на путях эвакуации окрасить краской, светящейся в темноте, или на них наклеить световые ленты. В качестве дверных запоров на путях эвакуации следует предусмотреть ручки нажимного действия. Усилие открывания двери не должно превышать 50 Нм.<br><br>-Оборудовать помещение ФЭС на полу, лестницах, стенах (непрерывный маршрут до эвакуационных выходов). | Капитальный ремонт |
| | ОБЩИЕ требования к зоне | | | | Определяется наиболее рациональный (короткий и удобный) путь к зоне целевого назначения. Предупредительная информация о препятствии (перед дверными проемами и входами на лестницы и пандусы, перед поворотом коммуникационных путей) на расстоянии 0,6 м до объекта информации, визуальная и тактильная. Проектные решения зданий должны обеспечивать безопасность МГН всех категорий. Конструкции эвакуационных путей –не пожароопасные. | | | |

**II. Заключение по зоне:**

| Наименование структурно-функциональной зоны | **Состояние доступности*** (к пункту 3.4 Акта обследования ОСИ) | Приложение | | **Рекомендации по адаптации** (вид работы)** к пункту 4.1 Акта обследования ОСИ |
|---|---|---|---|---|
| | | № на плане | № фото | |
| Пути (путей) движения внутри здания (в т.ч. путей эвакуации) | ДУ (С)<br>ДЧ-И (К, У, Г, О) | 4,5,6 | 4,5,11 | Капитальный и текущий ремонт |

** указывается: **ДП-В** - доступно полностью всем; **ДП-И** (К, О, С, Г, У) – доступно полностью избирательно (указать категории инвалидов); **ДЧ-В** - доступно частично всем; **ДЧ-И** (К, О, С, Г, У) – доступно частично избирательно (указать категории инвалидов); **ДУ** - доступно условно, **ВНД** - недоступно*

***указывается один из вариантов: не нуждается; ремонт (текущий, капитальный); индивидуальное решение с ТСР; технические решения невозможны – организация альтернативной формы обслуживания*

**Комментарий к заключению:**

Согласно СП 59.13330.2016 на пути следования у каждой лестницы, доступными дверными полотнами необходимо тактильное опознавательное, тактильное мощение, предупреждающее об опасном участке пути. В рамках «разумного приспособления», рекомендовано предусмотреть сопровождение сотрудниками учреждения инвалидов с полной потерей зрения.

Если с каждого из этажей здания или сооружения невозможно обеспечить своевременную эвакуацию всех инвалидов за необходимое время, то следует предусматривать на этих этажах безопасные зоны, в которых инвалиды могут находиться до их спасения пожарными подразделениями, согласно п. 6.2.25 СП 59.13330.2016. На путях эвакуации посетителей и сотрудников на креслах-колясках в зонах безопасности перед лестницей следует выделять место для хранения эвакуационных стульев. Они предназначаются для эвакуации по лестнице инвалидов с нарушением ОДА.

Приложение 4 (I)
к Акту обследования ОСИ к паспорту доступности ОСИ № 1 от «21» марта 2022 г.

**I. Результаты обследования:**
**4. Зоны целевого назначения здания (целевого посещения объекта)**
**Вариант I – зона обслуживания инвалидов**

Колледж, по адресу: Ленинградская область, Волховский район, г. Волхов, ул.Дзержинского, д.26
Наименование объекта, адрес

| № п/п | Наименование функционально-планировочного элемента | Наличие элемента | | | Выявленные нарушения и замечания | | Работы по адаптации объектов | |
|---|---|---|---|---|---|---|---|---|
| | | есть/ нет | № на плане | № фото | Содержание | Значимо для инвалида (катего-рия) | Содержание | Виды работ |
| 4.1 | Кабинетная форма обслуживания | есть | - | 9 | Отсутствуют специальные персональные приборы усиления звука/индукционные петли и другие индивидуальные беспроводные устройства для лиц с дефектами слуха, видеоувеличители. | С,Г | Следует обеспечить техническими средствами для общения с посетителями с дефектами слуха (индукционная петля, текстофоны и т.п.), видеоувеличители | Индивидуальное решение с ТСР |
| 4.2 | Зальная форма обслуживания | есть | 7 | 7,8 | **Актовый-зал:**<br>- Лестница, ведущая на сцену, не имеет ограждения и не дублируется пандусом или другим подъемным устройством.<br><br>-Выходы из зала не обозначены для слабовидящих.<br><br>-Отсутствует контрастная маркировка ступеней<br><br>-Отсутствует индукционная петля для зала.<br><br>**Библиотека:**<br>-Расстояние между стеллажами в библиотеке менее 1,2 м. | | В актовых залах должен быть обеспечен доступ для инвалидов на креслах-колясках на сцену.<br><br>- Предусмотреть оказание помощи в библиотеке для инвалидов, передвигающихся на креслах-колясках и с нарушением опорно-двигательного аппарата.<br><br>См.комментарий. | Капитальный ремонт |
| 4.3 | Прилавочная форма обслуживания | нет | - | - | | | | |
| 4.4 | Форма обслуживания с перемещением по маршруту | нет | - | - | - | - | - | - |
| 4.5 | Кабина индивидуального обслуживания | нет | - | - | - | - | - | - |

| | | | | | |
|---|---|---|---|---|---|
| | ОБЩИЕ требования к зоне | | | | Места целевого назначения могут быть универсальными либо специально выделенными для инвалидов и других МГН (в том числе вблизи входов). |

**II. Заключение по зоне:**

| Наименование структурно-функциональной зоны | **Состояние доступности*** (к пункту 3.4 Акта обследования ОСИ) | Приложение | | **Рекомендации по адаптации** (вид работы)** к пункту 4.1 Акта обследования ОСИ |
|---|---|---|---|---|
| | | № на плане | № фото | |
| Зона обслуживания инвалидов | ДУ | 7 | 7,8,9 | Индивидуальное решение с ТСР, капитальный ремонт |

** указывается: **ДП-В** - доступно полностью всем; **ДП-И** (К, О, С, Г, У) – доступно полностью избирательно (указать категории инвалидов); **ЧВ-В** - доступно частично всем; **ЧВ-И** (К, О, С, Г, У) – доступно частично избирательно (указать категории инвалидов); **ДУ** - доступно условно, **ВНД** - недоступно*

***указывается один из вариантов: не нуждается; ремонт (текущий, капитальный); индивидуальное решение с ТСР; технические решения невозможны – организация альтернативной формы обслуживания*

**Комментарий к заключению:**

Предусмотреть следующие мероприятия в актовом зале:

1. Установить световой маяк на высоте 1,5 м при выходе из зала. Устанавливается на высоте 1,5 м парой световых маяков, для обозначения габаритов выхода.
2. Выходы из зала промаркировать контрастной маркировкой.
3. На проступях верхней и нижней ступеней марша лестницы нанести контрастные или контрастные фотолюминисцентные полосы, шириной 0,08-0,1 м.
4. Лестницу на сцену оборудовать поручнями.
5. Выделить места для инвалидов на кресло - коляске в первых рядах. Каждое место должно иметь размеры в плане 0,9х1,4 м.
6. Оборудовать зал индукционной петлей для слабослышащих.
7. Места для учащихся инвалидов с нарушением опорно-двигательного аппарата следует предусмотреть в рядах, непосредственно примыкающих к проходам.

В учебном помещении первые столы в ряду у окна и в среднем ряду следует предусмотреть для учащихся с недостатками зрения и дефектами слуха, а для учащихся, передвигающихся в кресле-коляске, - выделить один-два первых стола в ряду у дверного проема.

В образовательных учреждениях для учащихся-инвалидов с нарушением слуха во всех помещениях следует предусмотреть установку светового сигнализатора школьного звонка, а также световой сигнализации об эвакуации о случае чрезвычайных ситуаций.

Приложение 4 (II)
к Акту обследования ОСИ к паспорту доступности ОСИ № 1 от «21» марта 2022 г.

**I. Результаты обследования:**

**4. Зоны целевого назначения здания (целевого посещения объекта)**
**Вариант II – места приложения труда**

| **Наименование функционально-планировочного элемента** | Наличие элемента | | | **Выявленные нарушения и замечания** | | **Работы по адаптации объектов** | |
|---|---|---|---|---|---|---|---|
| | есть/ нет | № на плане | № фото | Содержание | Значимо для инвалида (катего-рия) | Содержание | Виды работ |
| Место приложения труда | есть | - | - | - | - | - | - |

**II. Заключение по зоне:**

| Наименование структурно-функциональной зоны | **Состояние доступности*** (к пункту 3.4 Акта обследования ОСИ) | Приложение | | **Рекомендации по адаптации** (вид работы)** к пункту 4.1 Акта обследования ОСИ |
|---|---|---|---|---|
| | | № на плане | № фото | |
| - | - | - | - | - |

** указывается: **ДП-В** - доступно полностью всем; **ДП-И** (К, О, С, Г, У) – доступно полностью избирательно (указать категории инвалидов); **ДЧ-В** - доступно частично всем; **ДЧ-И** (К, О, С, Г, У) – доступно частично избирательно (указать категории инвалидов); **ДУ** - доступно условно, **ВНД** - недоступно*

*** указывается один из вариантов: не нуждается; ремонт (текущий, капитальный); индивидуальное решение с ТСР; технические решения невозможны – организация альтернативной формы обслуживания*

**Комментарий к заключению:**

В мастерских профессиональных учебных заведений для учащихся, передвигающихся на креслах-колясках, ширину свободного прохода, а также расстояние между станками следует принимать не менее 1,6 м.

В образовательных учреждениях для учащихся-инвалидов с нарушением слуха во всех помещениях следует предусмотреть установку светового сигнализатора школьного звонка, а также световой сигнализации об эвакуации о случае чрезвычайных ситуаций.

Приложение 4(III)

к Акту обследования ОСИ к паспорту доступности ОСИ № 1 от «21» марта 2022 г.

**I. Результаты обследования:**

**4. Зоны целевого назначения здания (целевого посещения объекта)**
**Вариант III – жилые помещения**

| **Наименование функционально-планировочного элемента** | Наличие элемента | | | **Выявленные нарушения и замечания** | | **Работы по адаптации объектов** | |
|---|---|---|---|---|---|---|---|
| | есть/нет | № на плане | № фото | Содержание | Значимо для инвалида (категория) | Содержание | Виды работ |
| Жилые помещения | - | - | - | - | - | - | - |

**II. Заключение по зоне:**

| Наименование структурно-функциональной зоны | **Состояние доступности*** (к пункту 3.4 Акта обследования ОСИ) | Приложение | | **Рекомендации по адаптации** (вид работы)** к пункту 4.1 Акта обследования ОСИ |
|---|---|---|---|---|
| | | № на плане | № фото | |
| - | - | - | - | - |

** указывается: **ДП-В** - доступно полностью всем; **ДП-И** (К, О, С, Г, У) – доступно полностью избирательно (указать категории инвалидов); **ДЧ-В** - доступно частично всем; **ДЧ-И** (К, О, С, Г, У) – доступно частично избирательно (указать категории инвалидов); **ДУ** - доступно условно, **ВНД** - недоступно*

*** указывается один из вариантов: не нуждается; ремонт (текущий, капитальный); индивидуальное решение с ТСР; технические решения невозможны – организация альтернативной формы обслуживания*

Приложение 5
к Акту обследования ОСИ к паспорту доступности ОСИ № 1от «21» марта 2022 г.

**I. Результаты обследования:**
**5. Санитарно-гигиенических помещений**

Колледж, по адресу: Ленинградская область, Волховский район, г. Волхов, ул.Дзержинского, д.26
Наименование объекта, адрес

| № п/п | Наименование функционально-планировочного элемента | Наличие элемента | | | Выявленные нарушения и замечания | | Работы по адаптации объектов | |
|---|---|---|---|---|---|---|---|---|
| | | есть/ нет | № на плане | № фото | Содержание | Значимо для инвалида (категория) | Содержание | Виды работ |
| 5.1 | Туалетная комната | есть | 8 | 10 | -Отсутствует пространство рядом с унитазом шириной не менее 0,8м (т.к. мешает стационарный поручень).<br><br>-Отсутствует откидной опорный поручень (унитаз оборудован стационарными поручнями с двух сторон).<br><br>-Высота поручня вокруг раковины сильно занижена. | все | -Оборудовать санузел, крючками для костылей и одежды, откидным поручнем.<br><br>- Предусмотреть около унитаза пространство не менее 0,8 м шириной.<br><br>-Поручень вокруг раковины должен быть выше раковины | Капитальный ремонт |
| 5.2 | Душевая/ ванная комната | есть | - | - | - | - | - | -- |
| 5.3 | Бытовая комната (гардеробная) | нет | - | - | - | - | - | - |
| | ОБЩИЕ требования к зоне | | | | Доступная кабина в общей уборной должна иметь размеры в плане не менее, м: ширина-1,65, глубина-2,2, ширина двери -0,9м. В кабине рядом с унитазом следует предусматривать пространство не менее 0,8 м для размещения кресла-коляски, а также крючки для одежды, костылей и других принадлежностей. У дверей санитарно-бытовых помещений или доступных кабин следует предусматривать специальные знаки (в том числе рельефные), мнемосхемы на высоте 1,2-1,6м. Рекомендовано использование водопроводных кранов рычажного или нажимного действия (или управляемых электронными системами). Оборудование кабинки туалета кнопкой вызова персонала. | | | |

**II. Заключение по зоне:**

| Наименование структурно-функциональной зоны | **Состояние доступности*** (к пункту 3.4 Акта обследования ОСИ) | Приложение | | **Рекомендации по адаптации** (вид работы)** к пункту 4.1 Акта обследования ОСИ |
|---|---|---|---|---|
| | | № на плане | № фото | |
| Санитарно-гигиенические помещения | ДЧ-И (У, Г, О, К) ДУ (С) | 8 | 10 | Текущий ремонт |

** указывается: **ДП-В** - доступно полностью всем; **ДП-И** (К, О, С, Г, У) – доступно полностью избирательно (указать категории инвалидов); **ДЧ-В** - доступно частично всем; **ДЧ-И** (К, О, С, Г, У) – доступно частично избирательно (указать категории инвалидов); **ДУ** - доступно условно, **ВНД** - недоступно*

***указывается один из вариантов: не нуждается; ремонт (текущий, капитальный); индивидуальное решение с ТСР; технические решения невозможны – организация альтернативной формы обслуживания*

**Комментарий к заключению:** Во всех зданиях, где должны быть санитарно-бытовые помещения для посетителей следует предусматривать специально оборудованные для инвалидов доступные кабины в уборных, места в раздевальных ванных и душевых. При этом должна обеспечиваться доступность уборных общего пользования для людей с нарушением зрения (применение контрастного цветового решения в интерьере кабины и умывальной зоны) (п.6.3.1 СП 59.13330.2016).

Приложение 6
к Акту обследования ОСИ к паспорту доступности ОСИ № 1 от «21» марта 2022 г.

**I. Результаты обследования:**
**6. Системы информации на объекте**

Колледж, по адресу: Ленинградская область, Волховский район, г. Волхов, ул.Дзержинского, д.26
Наименование объекта, адрес

| № п/п | Наименование функционально-планировочного элемента | Наличие элемента | | | Выявленные нарушения и замечания | | Работы по адаптации объектов | |
|---|---|---|---|---|---|---|---|---|
| | | есть/ нет | № на плане | № фото | Содержание | Значимо для инвалида (категория) | Содержание | Виды работ |
| 6.1 | Визуальные средства | нет | - | - | Визуальные средства отсутствуют. | все | - Оснастить доступные для МГН элементы здания и территории символами доступности, с помощью технических средств информирования, ориентирования и сигнализации (световые маяки, графические средства сигнализации и т.д.)<br><br>- Предусмотреть контрастное сочетание цветов (дверь-стена, ручка; санитарный прибор-пол, стена; стена-выключатели, средства визуальной информации и т.п.) | Капитальный ремонт |
| 6.2 | Акустические средства | есть | - | - | Частично отсутствуют | все | -Оборудовать центр звуковыми сигнальными устройствами (сигнализацией, в том числе речевыми радиооповещателями, звуковыми маяками) согласно разделу 10 СП 136.13330.2012<br><br>-Оборудовать доступные для МГН элементы здания и территории системой радиоинформирования и ориентирования для инвалидов по зрению (например, системой «Говорящий город» и др.) согласно разделу 10 СП 136.13330.2012 | Капитальный ремонт |
| 6.3 | Тактильные средства | нет | | | Отсутствуют | | - Информирующие тактильные таблички с дублированием шрифтом Брайля должны размещаться | Капитальный ремонт |

| | | | | | | | | |
|---|---|---|---|---|---|---|---|---|
| | | | | | | | рядом с дверью со стороны дверной ручки на высоте от 1,2 до 1,6 м перед входами во внутренние помещения, в которых оказываются услуги, с указанием номера и назначения помещения согласно п. 6.5.9 СП 59.13330.2016.<br><br>- В вестибюле для инвалидов по зрению установить информационную мнемосхему (тактильная схема движения) согласно п.8.1.6 СП 59.13330.2016 | |
| | ОБЩИЕ требования к зоне | | | | Системы средств информации и сигнализации об опасности должны быть комплексными для всех категорий инвалидов (визуальными, звуковыми и тактильными) и соответствовать ГОСТ Знаки и символы должны быть идентичными в пределах здания. Система оповещения о пожаре –световая, синхронно со звуковой сигнализацией. | | | |

**II. Заключение по зоне:**

| Наименование структурно-функциональной зоны | **Состояние доступности*** (к пункту 3.4 Акта обследования ОСИ) | Приложение | | **Рекомендации по адаптации** (вид работы)** к пункту 4.1 Акта обследования ОСИ |
|---|---|---|---|---|
| | | № на плане | № фото | |
| Системы информации на объекте | ДУ | - | - | Капитальный ремонт |

** указывается: **ДП-В** - доступно полностью всем; **ДП-И** (К, О, С, Г, У) – доступно полностью избирательно (указать категории инвалидов); **ДЧ-В** - доступно частично всем; **ДЧ-И** (К, О, С, Г, У) – доступно частично избирательно (указать категории инвалидов); **ДУ** - доступно условно, **ВНД** - недоступно*

***указывается один из вариантов: не нуждается; ремонт (текущий, капитальный); индивидуальное решение с ТСР; технические решения невозможны – организация альтернативной формы обслуживания*

**Комментарий к заключению:**

На главной странице интернет-сайта Колледжа рекомендуется создать раздел о доступности предоставляемых услугах для инвалидов, который включает в себя:

1) Информацию о месте расположения (адрес) Колледжа (объектов, если их несколько), на котором предоставляются услуги.
2) Контактные телефоны с указанием ФИО и должности сотрудников, ответственных за организацию работы по обеспечению доступности Колледжа для инвалидов, оказание помощи при предоставлении услуг в Колледж (на объекте) инвалидам.
3) Краткую информацию о доступности для инвалидов зоны предоставления услуг, туалета, входного узла и других зон на объекте.
4) Данные о наличии автостоянки (парковки) на территории Колледжа или рядом с Колледжем, о наличии на автостоянке парковочных мест для автотранспорта инвалидов, в том числе передвигающихся на кресло-колясках
5) Карту с маршрутами следования от ближайших остановок общественного транспорта до Колледжа, а также с маршрутом подъезда к объекту на автомобиле.

Фото № 1. Пути движения к объекту

Фото № 2. Вход на территорию

Фото № 3. Пути движения на территории

Фото № 4. Пути движения на территории

Фото № 5. Лестница наружная

Фото № 6. Пандус центрального входа

Фото № 7. Пандус эвакуационного выхода

Фото № 8. Входная дверь/тамбур

Фото № 9. Вестибюль

Фото № 10. Гардероб

Фото № 11. Коридор

Фото № 12. Лестница внутри здания

Фото № 13. Эвакуационные выходы

Фото № 14. Актовый зал

Фото № 15. Санузел для МГН

Фото № 16. Двери

*Гілан 1-го этажа*

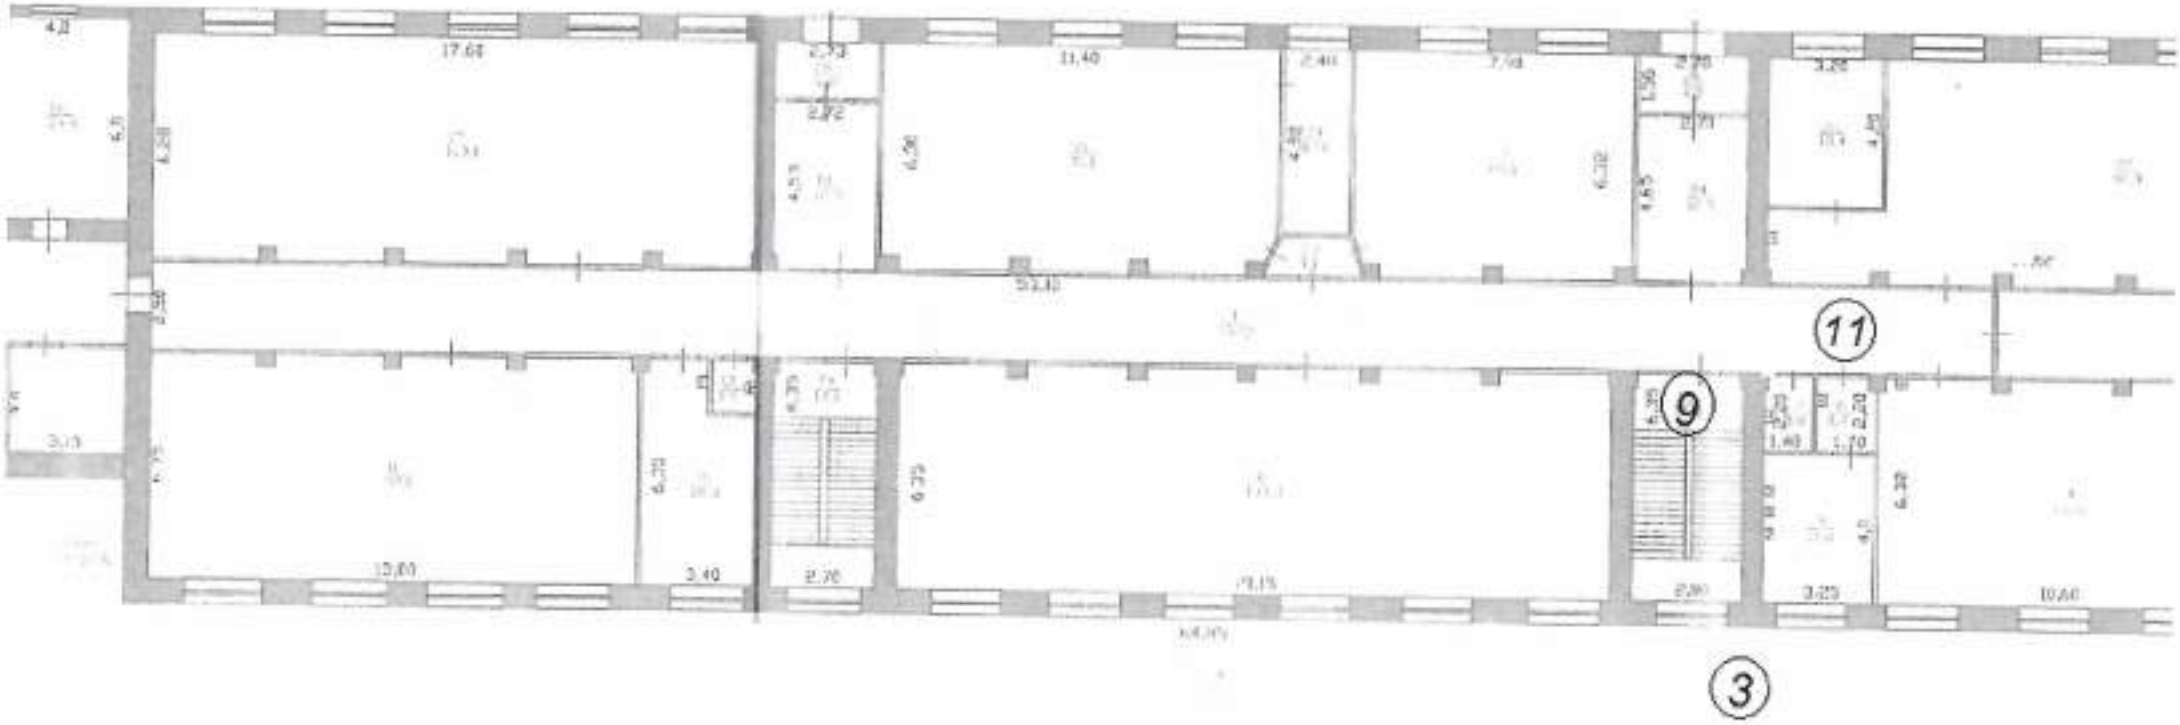

*План 2-го этажа*

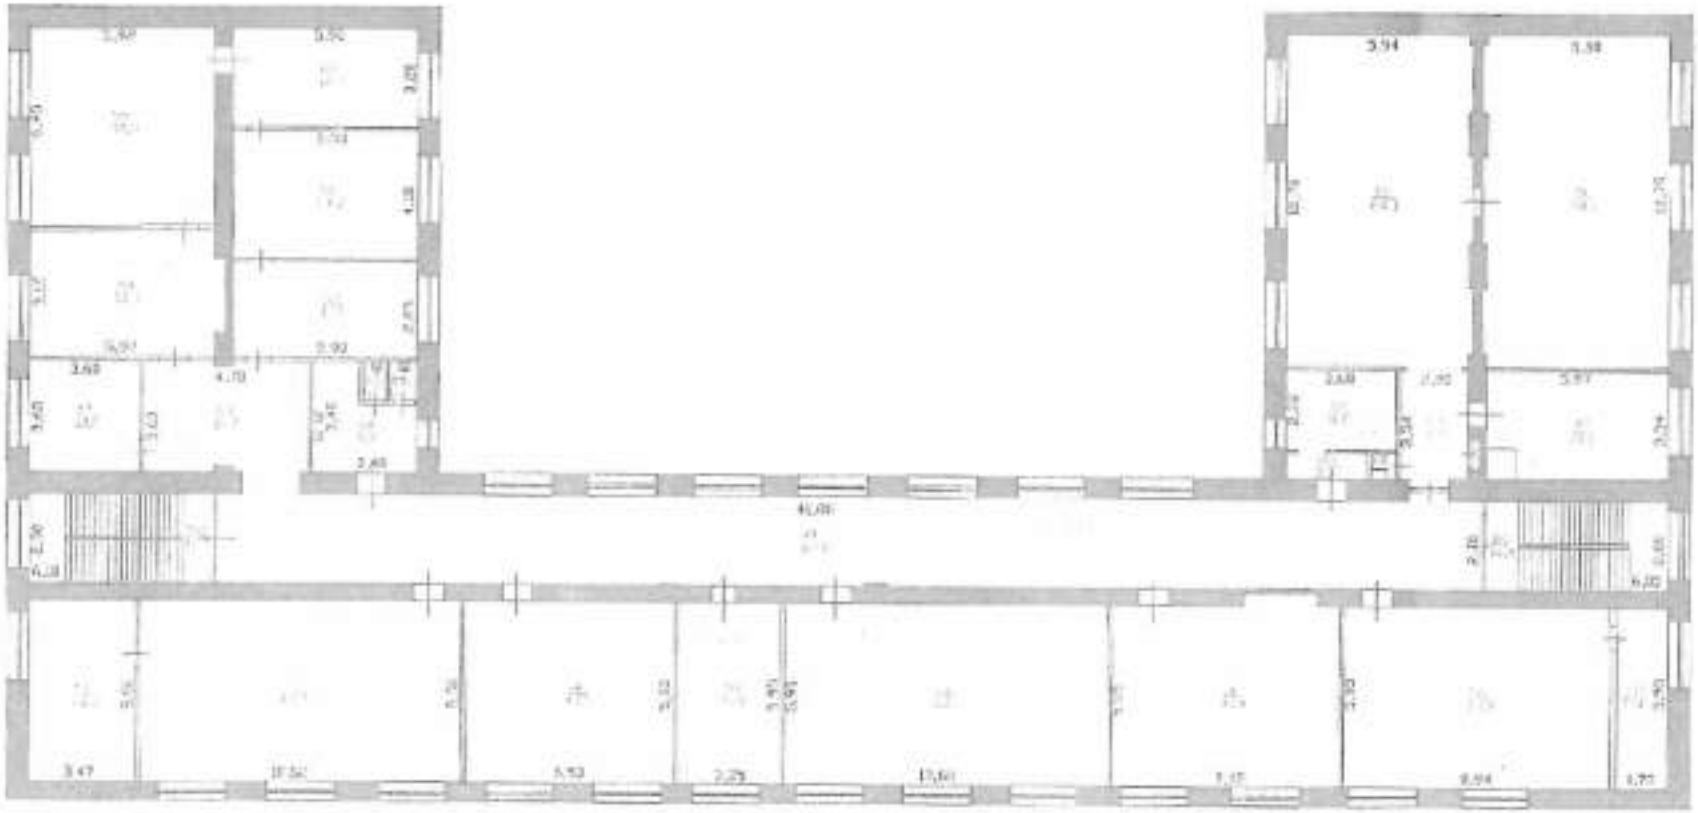

План 1-го этажа

*План 2-го этажа*

*План 3-го этажа*

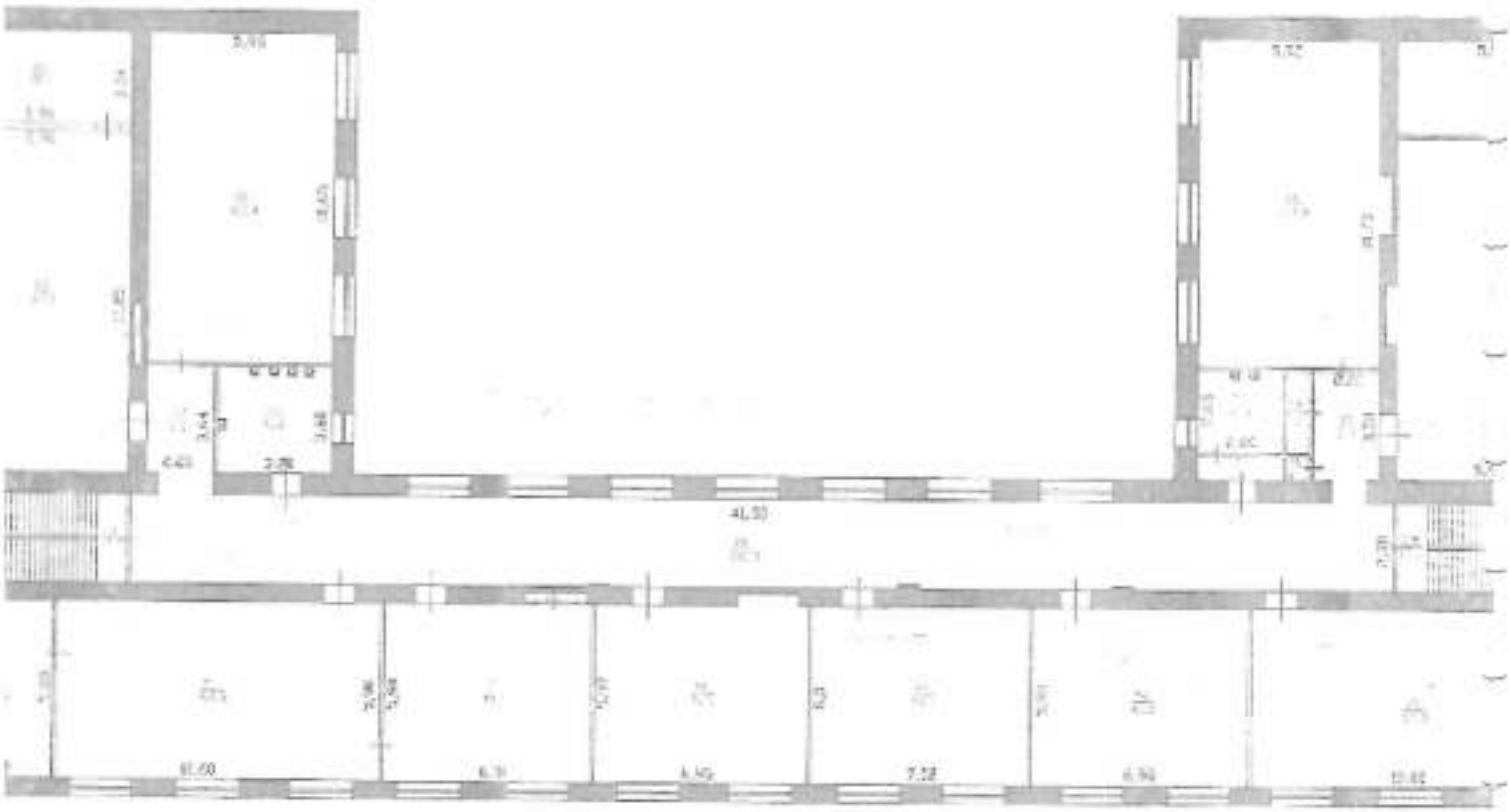

План 1-го этажа

*План 2-го этажа*

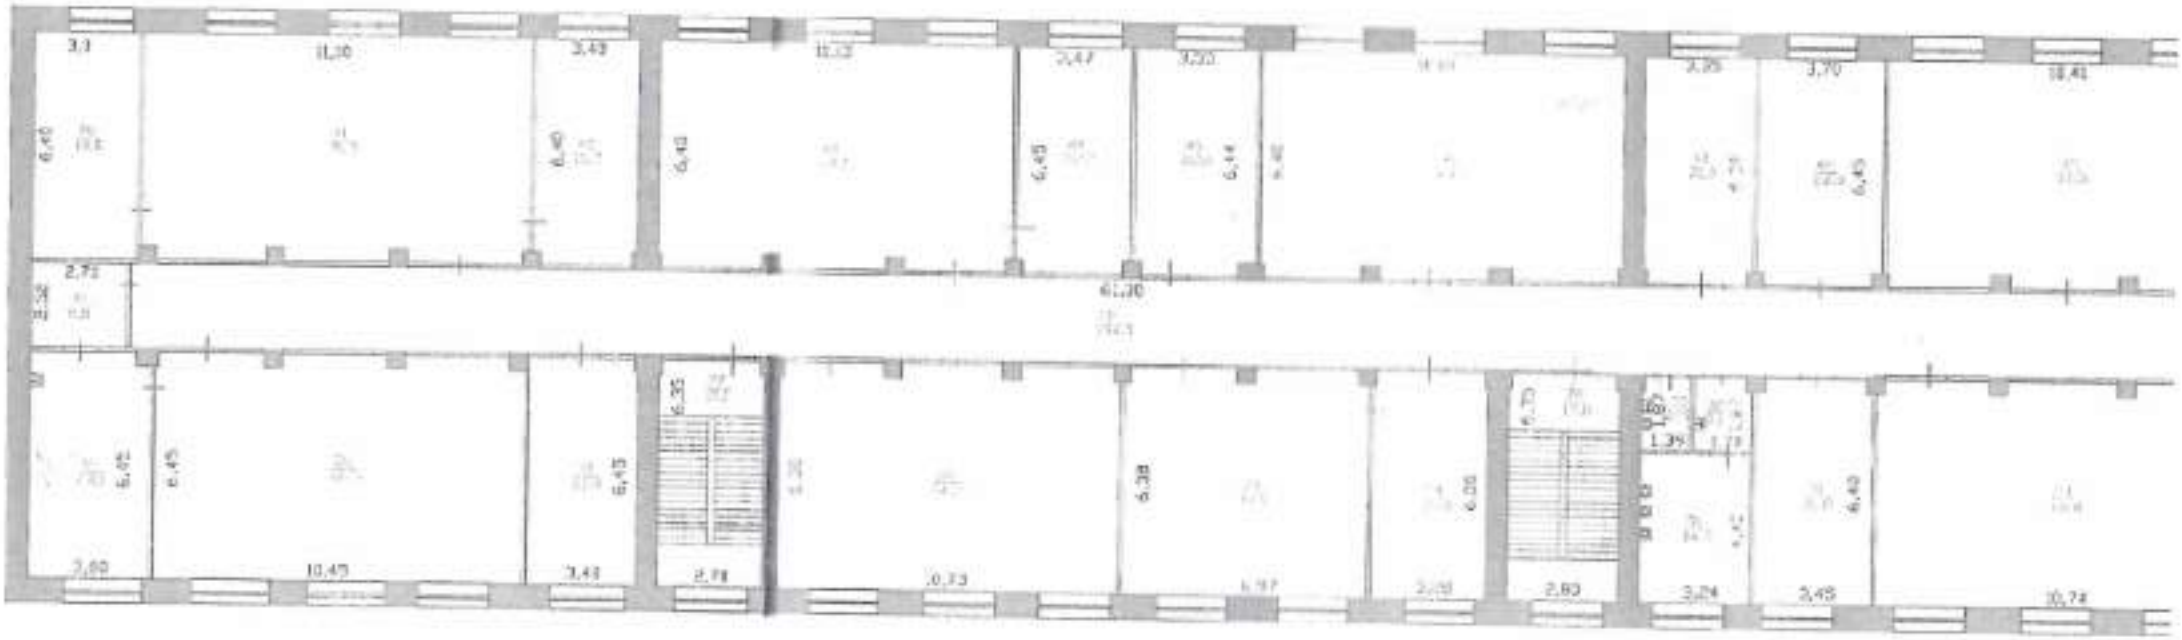
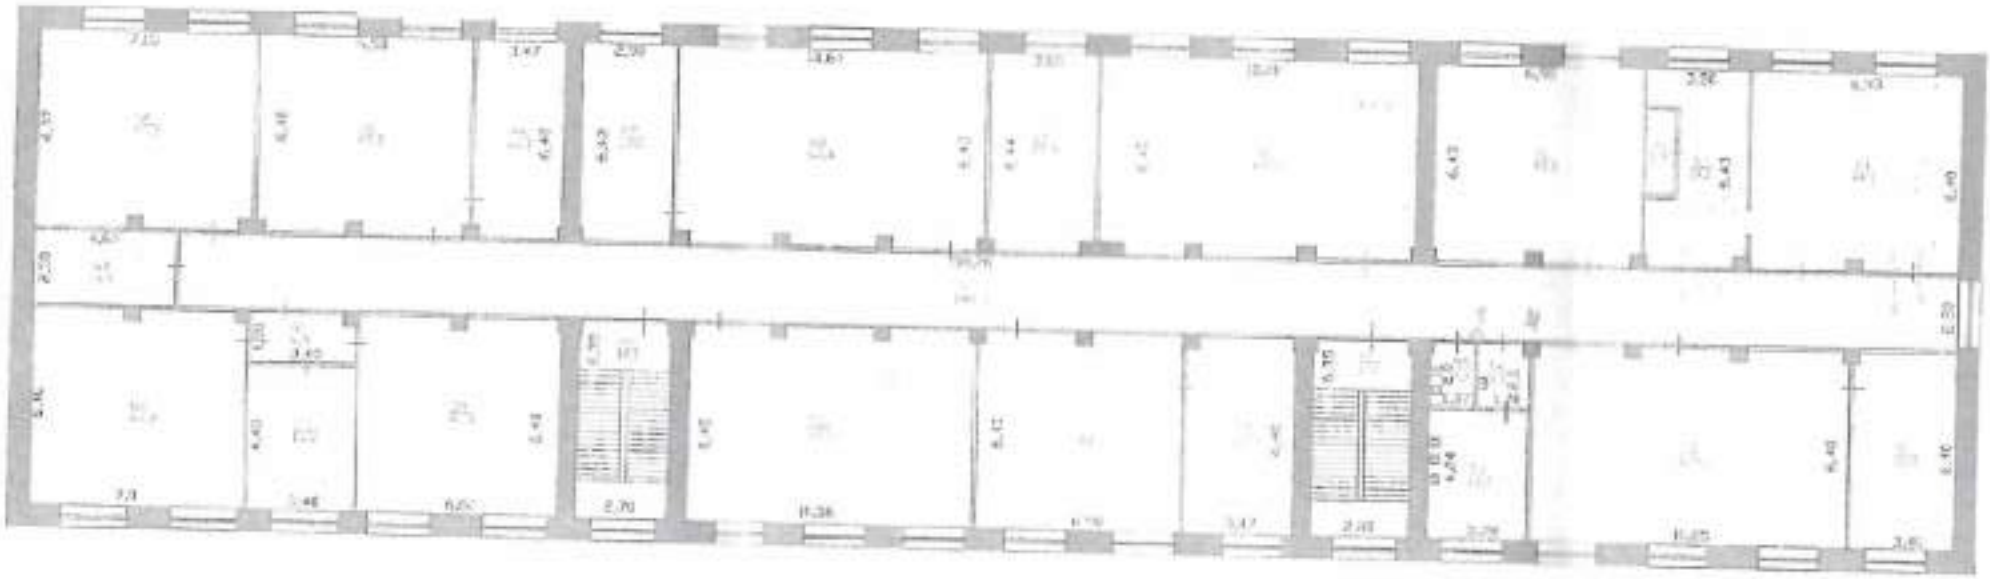
## План 3-го этажа